

Presidencia del Comité  
Oficio N°: IEES-CAASABM/017/2019.

Culiacán, Sinaloa, a 19 de noviembre de 2019.

Elpidio Gaxiola Castro  
Blvd. Diamantes #3543  
Col. Campestre Tres Ríos  
C.P. 80027  
Culiacán, Sinaloa.  
P r e s e n t e . -

El Instituto Electoral del Estado de Sinaloa, a través de su Comité de Adquisiciones, Arrendamientos, Servicios y Administración de Bienes Muebles, con fundamento en el artículo 21 Fracción IX y XIII del Reglamento para las Adquisiciones, Arrendamientos, Servicios y Administración de Bienes Muebles del Instituto Electoral del Estado de Sinaloa y demás relativos de la Ley de Adquisiciones, Arrendamientos, Servicios y Administración de Bienes Muebles para el Estado de Sinaloa, lo invita a participar en el "Procedimiento de concurso por invitación restringida de por lo menos tres proveedores", para la **"ADECUACIÓN DE DIVERSAS ÁREAS DEL EDIFICIO DE OFICINA CENTRAL Y DE BODEGA"**; cuyas especificaciones y demás condiciones se detallan en el Anexo Único (incluye planos) adjunto a la presente.

Las propuestas técnicas y económicas se recibirán en sobre cerrado en las oficinas de la Coordinación de Administración de este Instituto ubicadas en Paseo Niños Héroes #352 Int. 2, Col. Centro, Culiacán, Sinaloa, del día 20 al 26 de noviembre del presente año, en horario de lunes a viernes de 8:00 a 15:00 horas.

La apertura se llevará a cabo el día 27 de noviembre del presente año a las 9:00 horas, en la cual ustedes podrán presenciar los trabajos del Comité, bajo la condición de registrar su asistencia y abstenerse de intervenir en los trabajos del mismo, el fallo se dará a conocer el mismo día en junta pública a las 14:00 horas, dichas acciones se llevarán a cabo en las instalaciones del IEES.

Sin otro particular, reciba un cordial saludo.

ATENTAMENTE

  
Lic. Arturo Fajardo Mejía  
Presidente del Comité y Secretario Ejecutivo

C.C.P. Archivo

*Recibi  
19/11/2019  
10:32  
Elpidio Gaxiola Castro*



## ANEXO ÚNICO

### ÁREA DE SISTEMAS

	DESCRIPCIÓN	UNIDAD	CANTIDAD
1	RETIRO DE PUERTA, MUEBLES DE TABLAROCA Y MURO DE TABLAROCA INCLUYE DESMONTAJE Y RETIRARLO FUERA DE LA OBRA	LOTE	1.00
2	SUMINISTRO Y COLOCACION DE PUERTA DE CRISTAL CON MARCO DE ALUMINIO TIPO PESADO DE 90 X 210 CMS.	PIEZA	1.00
3	SUMINISTRO Y COLOCACION DE LUMINARIAS DE 60 X 60 CMS INCLUYE LAMPARA Y MANO DE OBRA	PIEZA	2.00
4	ELABORACION DE REPISAS SEGÚN PROYECTO	PIEZA	9.00
5	ELABORACION DE MURO DE TABLAROCA A 2 CARAS CON AISLANTE DE RUIDO DE 9 CMS DE ESPESOR INCLUYE MATERIAL Y MANO DE OBRA	M2	9.00
6	SUMINISTRO Y APLICACIÓN DE PINTURA VINILICA MARCA BERELINTE O SIMILAR INCLUYE MATERIAL Y MANO DE OBRA	M2	48.00
7	INSTALACION ELECTRICA PARA CONTACTOS Y APAGADORES INCLUYE MATERIAL, MANO DE OBRA Y HERRAMIENTA	N/A	7.00

### ÁREA DE COMUNICACIÓN

	DESCRIPCIÓN	UNIDAD	CANTIDAD
1	ELABORACION DE MURO DE TABLAROCA A 2 CARAS CON AISLANTE DE RUIDO DE 9 CMS DE ESPESOR INCLUYE MATERIAL Y MANO DE OBRA	M2	7.00
2	SUMINISTRO Y COLOCACION DE LUMINARIAS DE 60 X 60 CMS INCLUYE LAMPARA Y MANO DE OBRA	PIEZA	1.00
3	SUMINISTRO Y COLOCACION DE PUERTA DE CRISTAL CON MARCO DE ALUMINIO TIPO PESADO DE 90 X 210 CMS.	PIEZA	1.00
4	INSTALACION ELECTRICA PARA CONTACTOS Y APAGADORES INCLUYE MATERIAL, MANO DE OBRA Y HERRAMIENTA	N/A	6.00
5	SUMINISTRO Y APLICACIÓN DE PINTURA VINILICA MARCA BERELINTE O SIMILAR INCLUYE MATERIAL Y MANO DE OBRA	M2	46.50

6	ELABORACION DE MUEBLE DE TABLAROCA DE 1.00 MTS DE ANCHO POR 1.20 DE ALTO INCLUYE MATERIAL Y MANO DE OBRA	PIEZA	2.00
---	--	-------	------

**ÁREA DE CONSEJEROS, EDUCACIÓN CÍVICA, PARTICIPACIÓN CIUDADANA, CONTRALORÍA Y ADMINISTRACIÓN**

	DESCRIPCIÓN	UNIDAD	CANTIDAD
1	ELABORACION DE MURO DE TABLAROCA A 2 CARAS CON AISLANTE DE RUIDO DE 9 CMS DE ESPESOR INCLUYE MATERIAL Y MANO DE OBRA	M2	167.00
2	SUMINISTRO Y COLOCACION DE PUERTA DE CRISTAL CON MARCO DE ALUMINIO TIPO PESADO DE 90 X 210 CMS.	PZA	8.00
3	ELABORACION DE MUEBLE DE TABLAROCA DE 1.00 MTS DE ANCHO POR 1.20 DE ALTO INCLUYE MATERIAL Y MANO DE OBRA	PZA	16.00
4	SUMINISTRO Y COLOCACION DE LUMINARIAS DE 60 X 60 CMS INCLUYE LAMPARA Y MANO DE OBRA	PZA	7.00
5	INSTALACION ELECTRICA PARA CONTACTOS Y APAGADORES INCLUYE MATERIAL, MANO DE OBRA Y HERRAMIENTA	N/A	78.00
6	DEMOLICION Y RETIRO DE ESCOMBROS HASTA BASURON MUNICIPAL INCLUYE DEMOLER, BAJAR A PALNTA BAJA, CARGA A CAMION Y TRASLADAO	LOTE	3.00
7	SUMINISTRO E INSTALACION DE EQUIPO DE AIRE ACONDICIONADO DE 1 TON. MARCA MIRAGE INCLUYE INSTALACION BASICA TUBERIA PARA DRENAJE ALIMENTACION ELECTRICA INTERRUPTOR TERMOMAGNETICO	PIEZA	6.00
8	DEMOLICION DE CANCELERIA DE ALUMINIO INCLUYE MANO DE OBRA Y HERRAMIENTA	PIEZA	6.00
9	SUMINISTRO Y APLICACIÓN DE PINTURA VINILICA INCLUYE MATERIAL Y MANO DE OBRA	M2	465.00
10	ELABORACION DE REPISAS DE TABLAROCA DE 30 CMS DE ANCHO INCLUYE MATERIAL Y MANO DE OBRA	ML	75

11	LIMPIEZA DEL AREA TRABAJO	LOTE	6.00
----	---------------------------	------	------

### BODEGA (ARCHIVO)


	DESCRIPCIÓN	UNIDAD	CANTIDAD
1	ELABORACION DE MURO DE TABLAROCA A 2 CARAS DE 9 CMS DE ESPESOR INCLUYE MATERIAL Y MANO DE OBRA	M2	156.00
2	SUMINISTRO Y COLOCACION DE PERFIL 200 PARA SOPORTE DE MURO DE TABLAROCA	ML	48.00
3	SUMINISTRO Y COLOCACION DE LAMPARAS DE 2 X 39 WATS INCLUYE: CABLEADO Y REGISTROS, MATERIAL Y MANO DE OBRA	PIEZA	15.00
4	SUMINISTRO Y COLOCACION DE ESCALERA METALICA DE 4.5 MTS. DE LARAGA INCLUYE MATERAIL Y MANO DE OBRA E INSTALACION	PIEZA	1.00
5	SUMINISTRO Y COLOCACION DE MESANINE ARMABLE CON PERFILERIA Y LAMINA ANTIDERRAPANTE, TODO ES ATORNILLABLE INCLUYE:MATERIAL, PINTURA, MANO DE OBRA Y HERRAMIENTA	M2	60.00
6	SUMINISTRO Y APLICACIÓN DE PINTURA VINILICA INCLUYE MATERIAL Y MANO DE OBRA	M2	400.00

\* Incluir desglose de las propuestas económicas por área.

\* Incluir fecha de inicio de las adecuaciones.


\* Incluir fecha de entrega de las adecuaciones.

\* En caso de considerar algunos conceptos extraordinarios, favor de incluirlo en la propuesta económica.

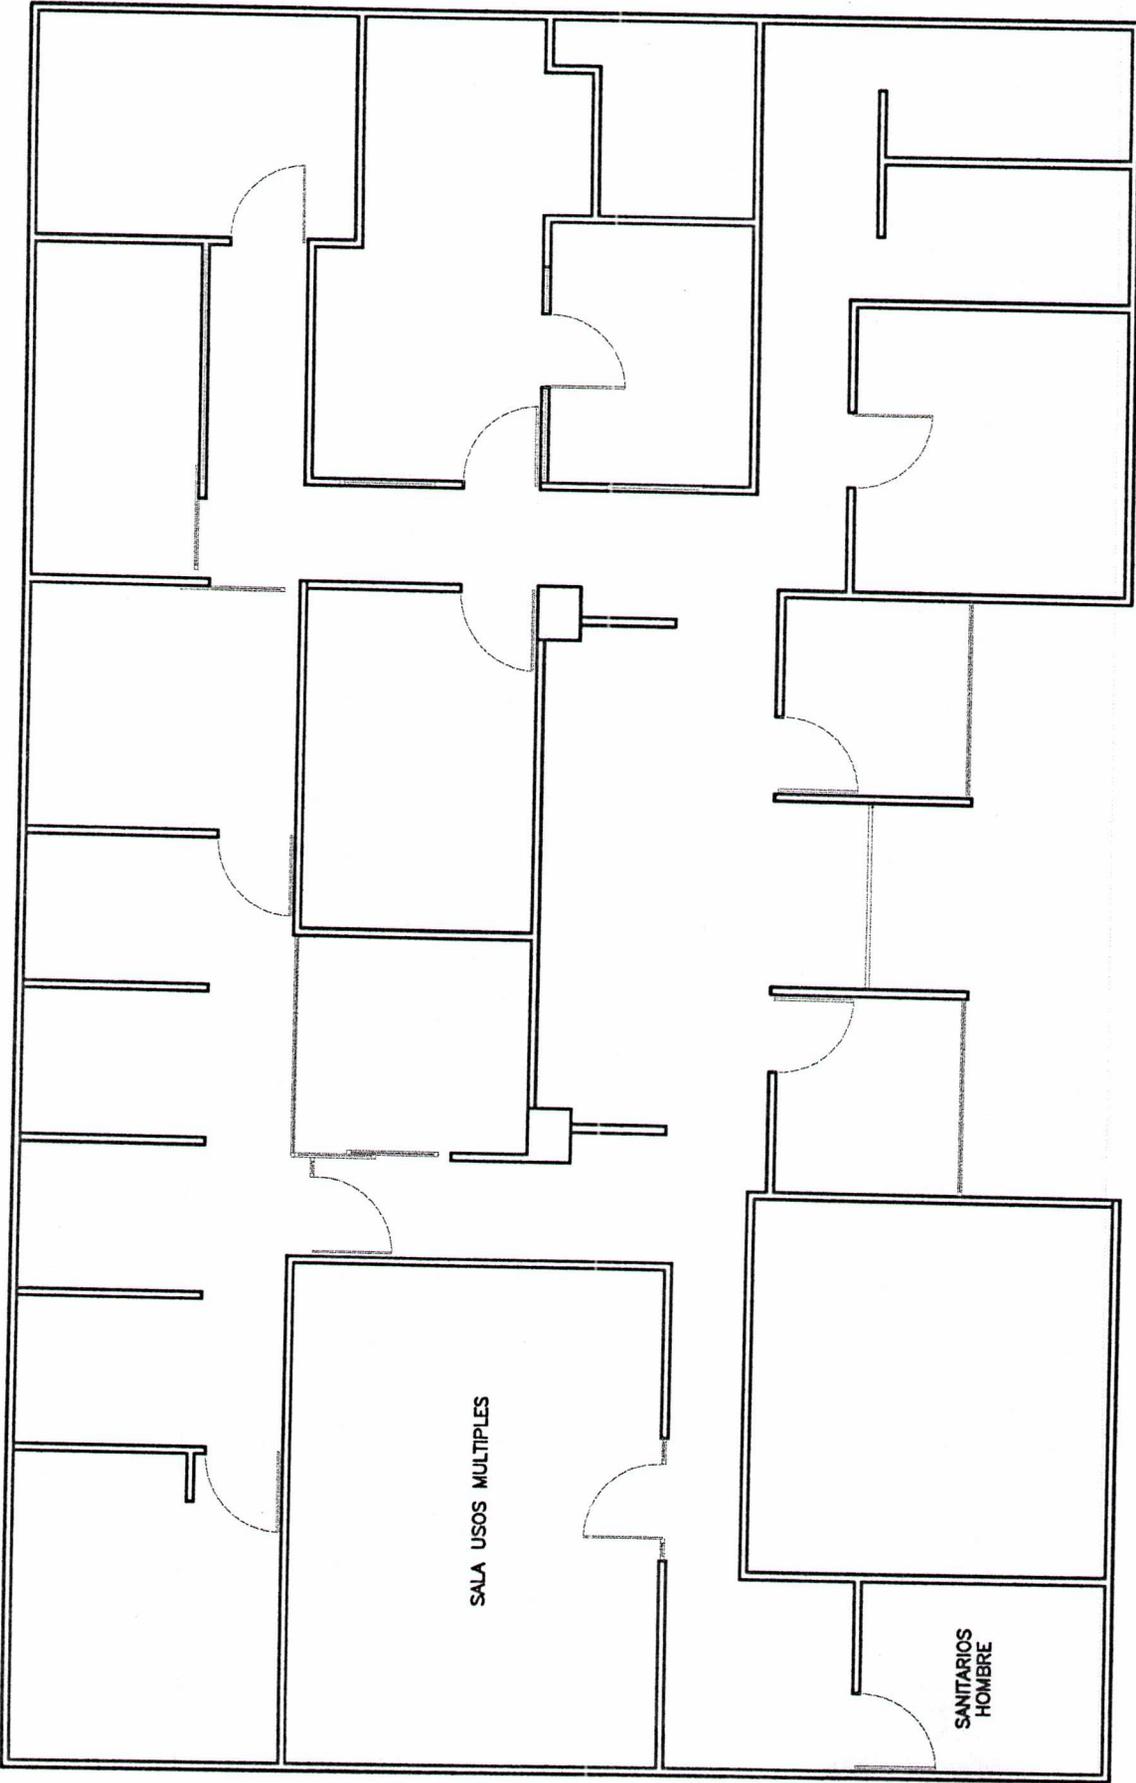


ESTADO ACTUAL



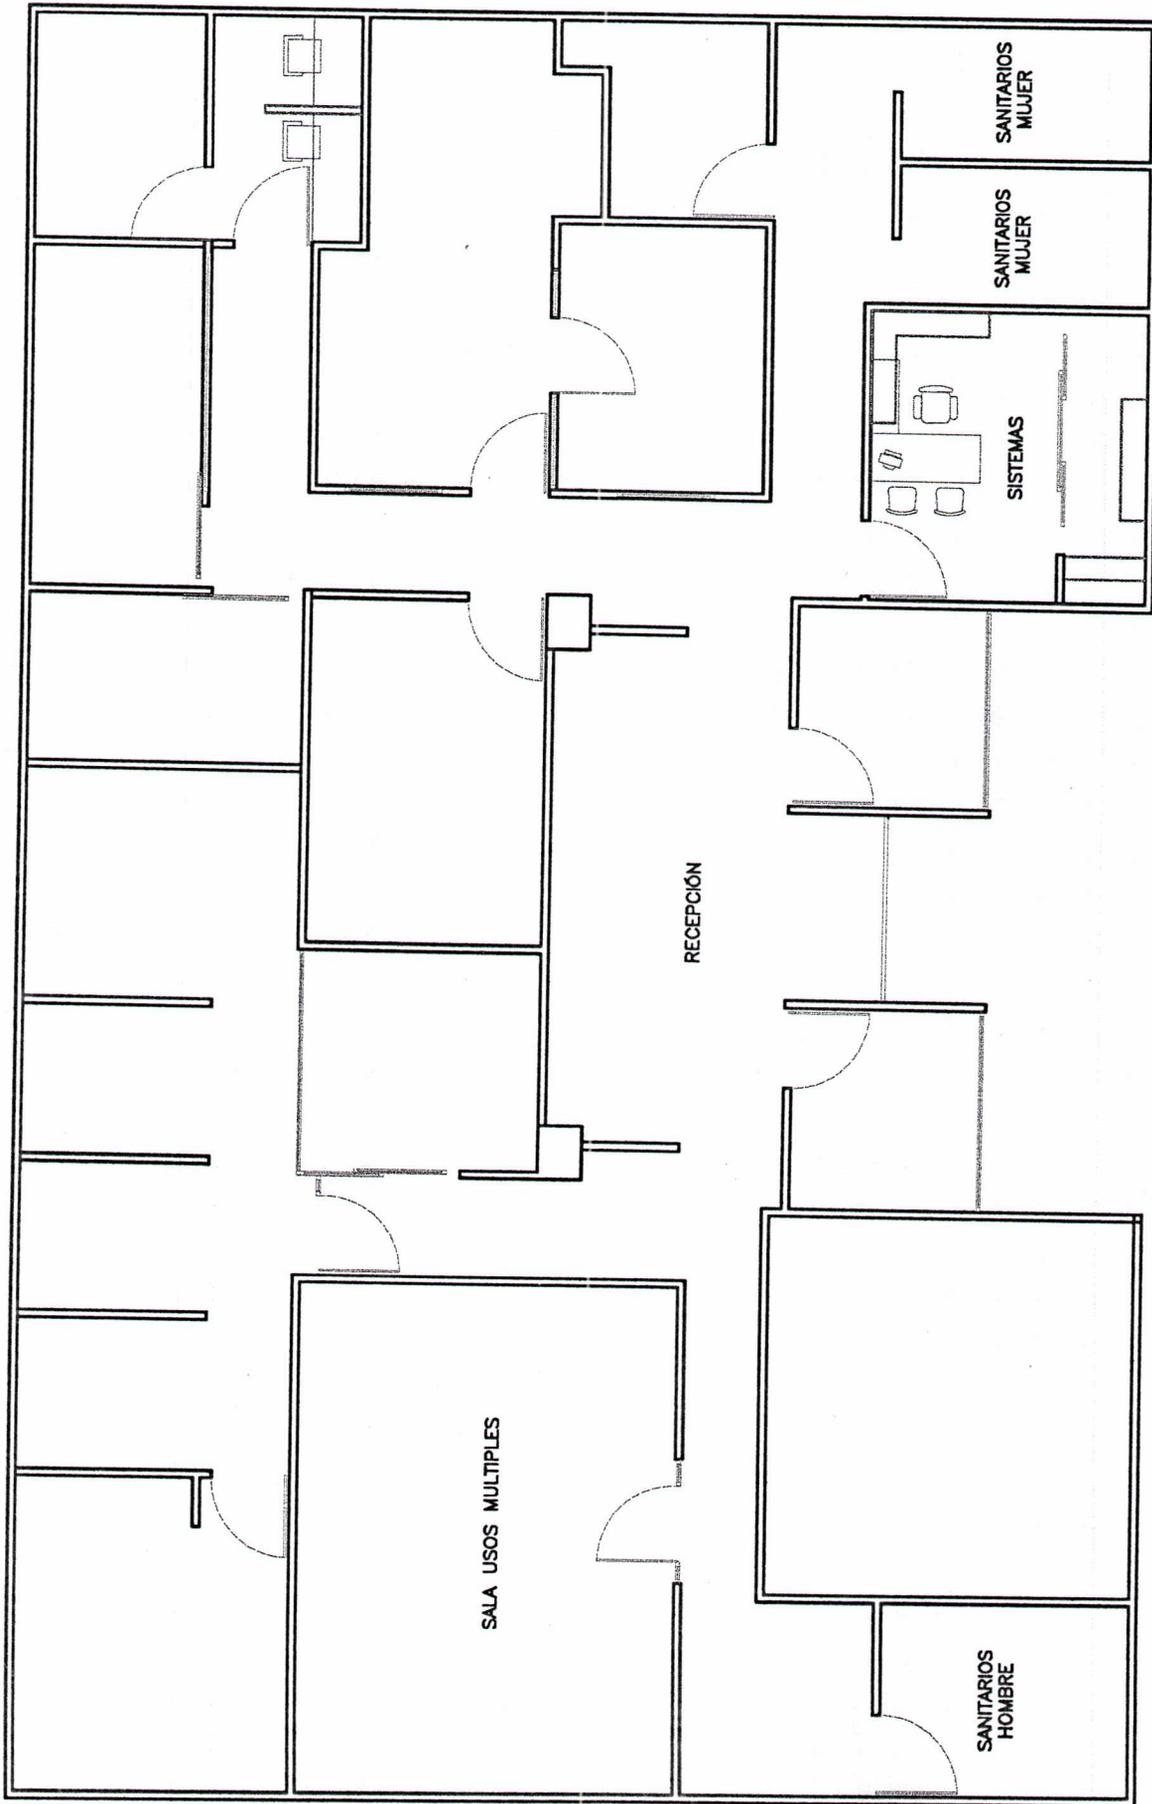

A handwritten signature or mark, consisting of a stylized, cursive letter 'e' or similar character, located to the right of the floor plan.



# ADECUACION

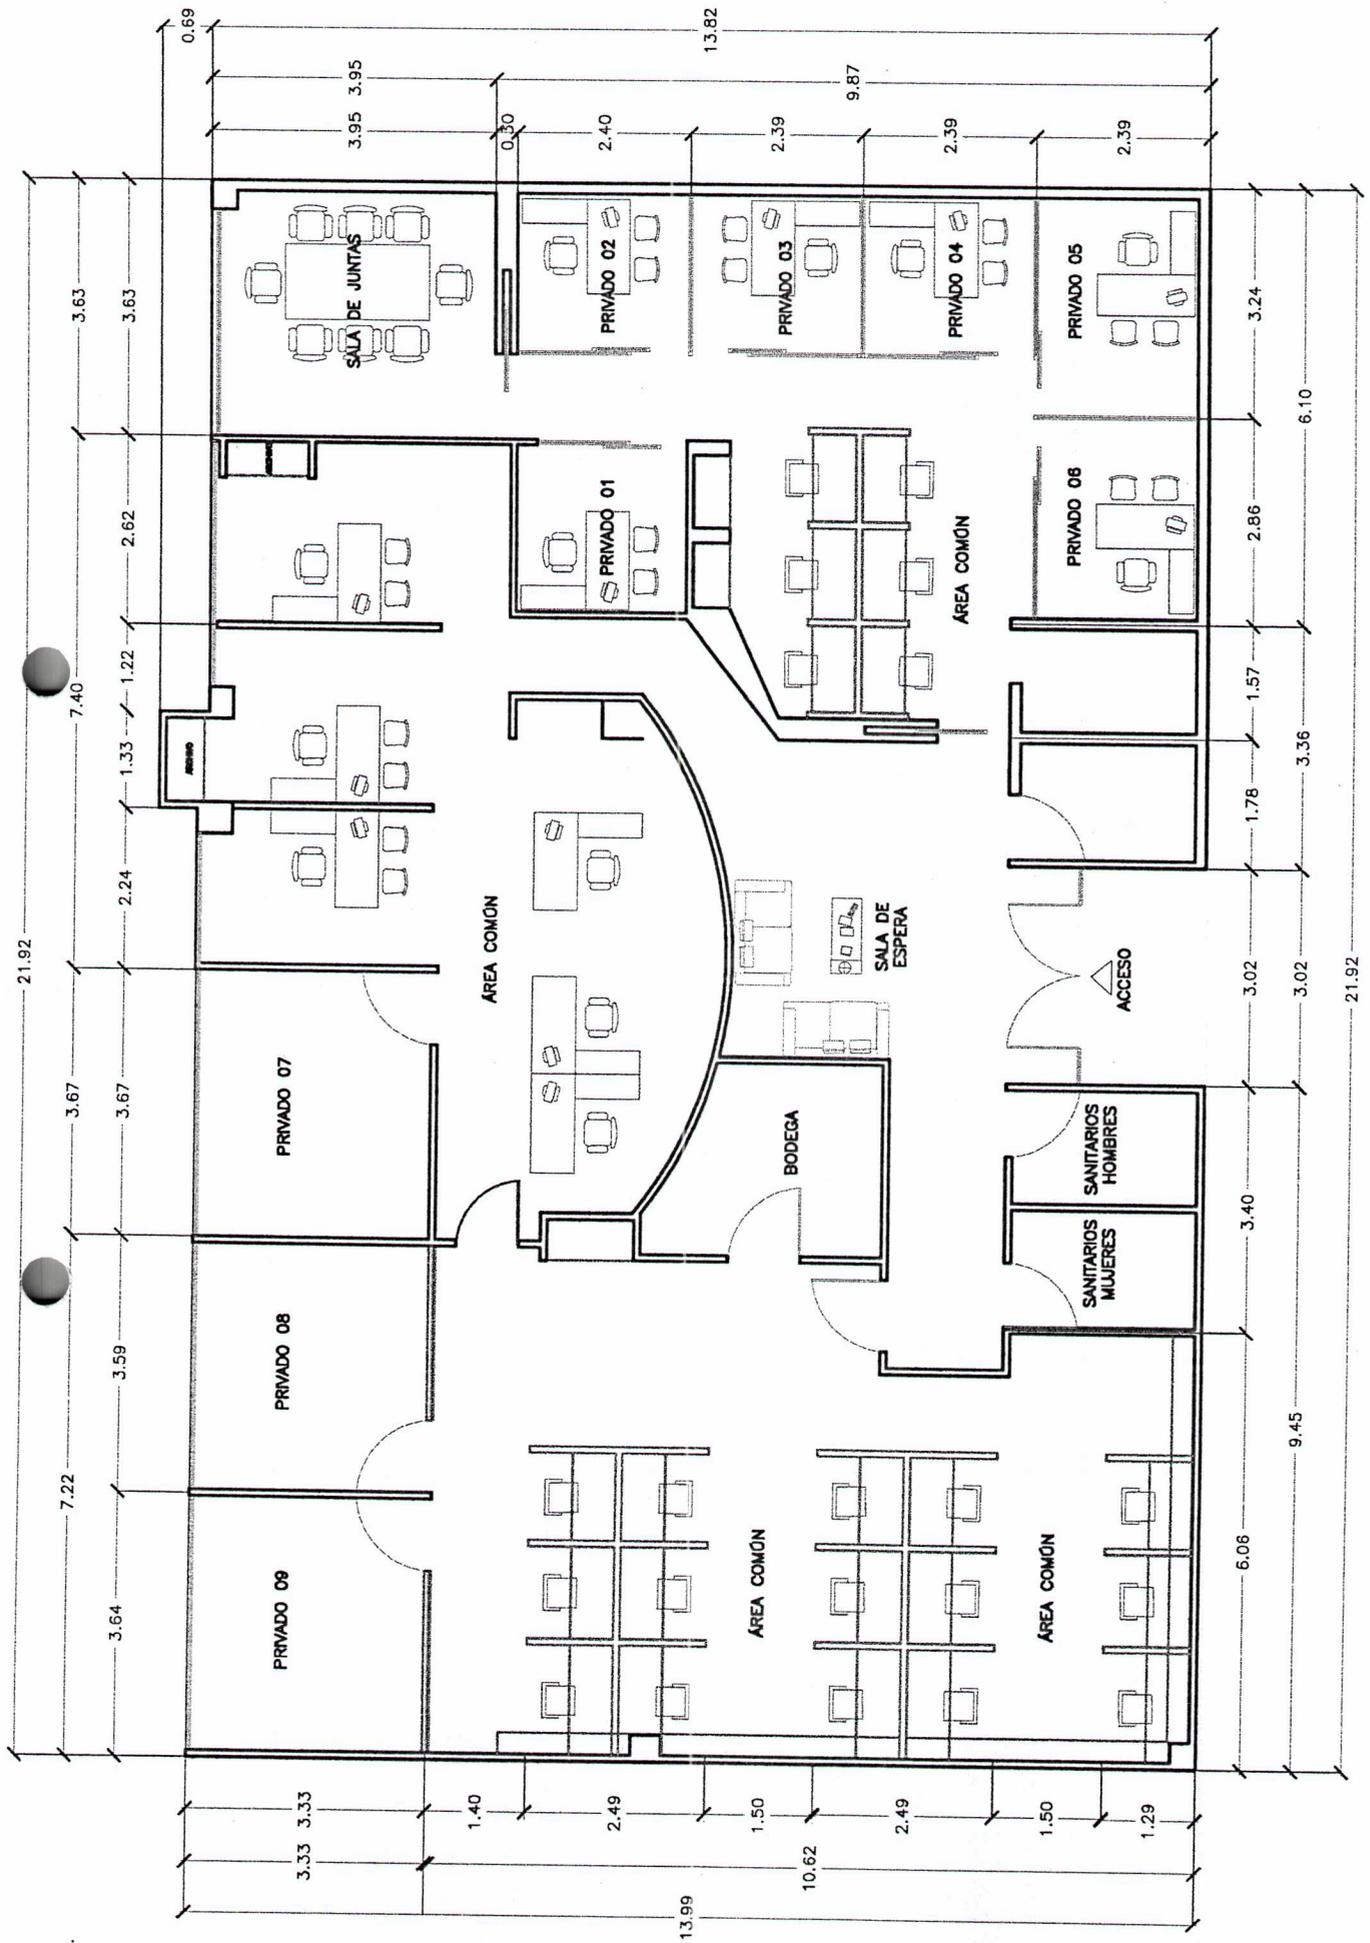





ESTADO ACTUAL






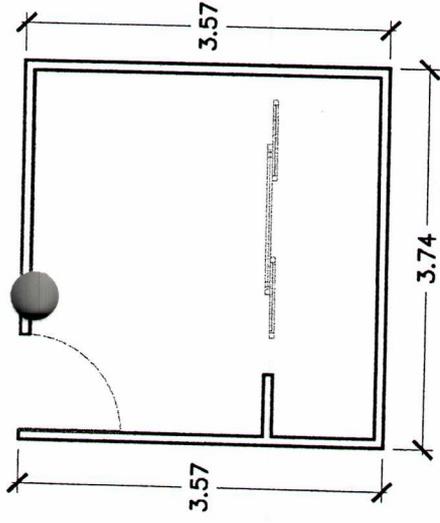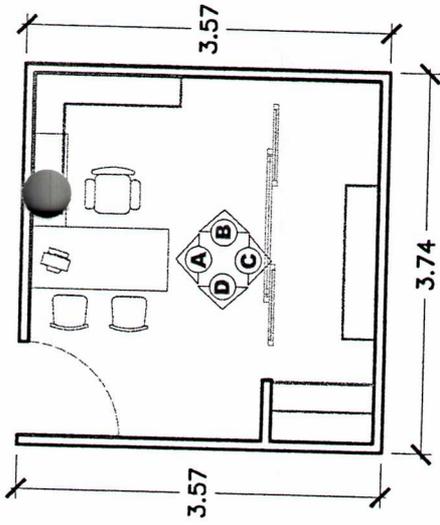


# PLANTA ARQUITECTONICA

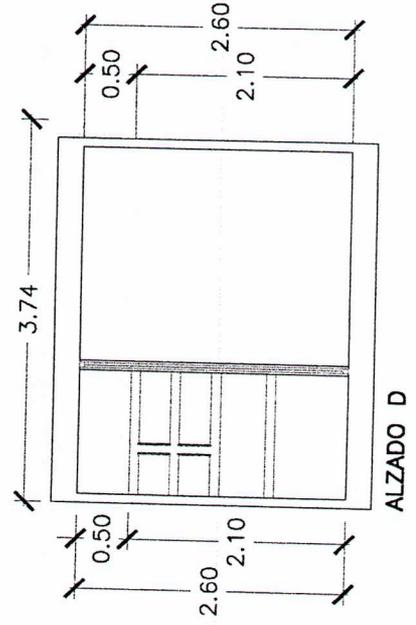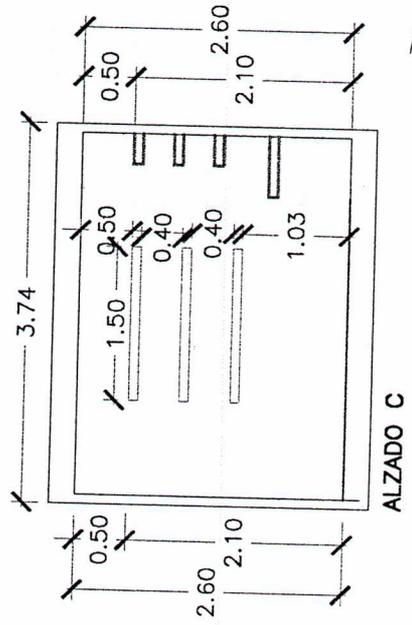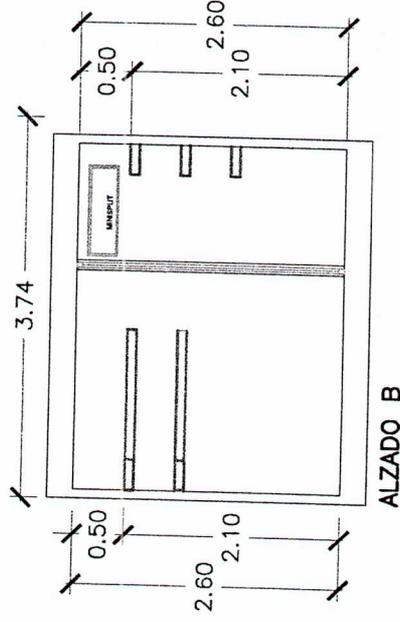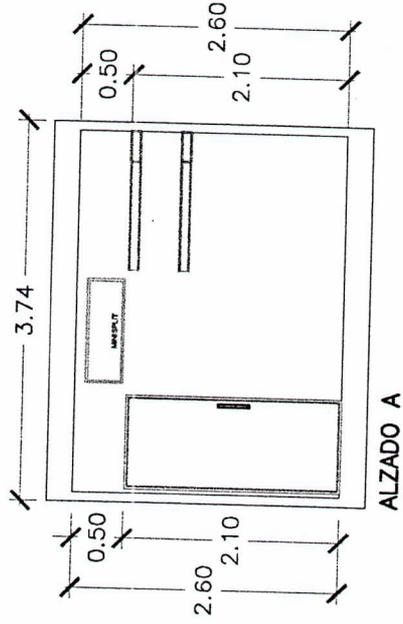


# ALZADOS

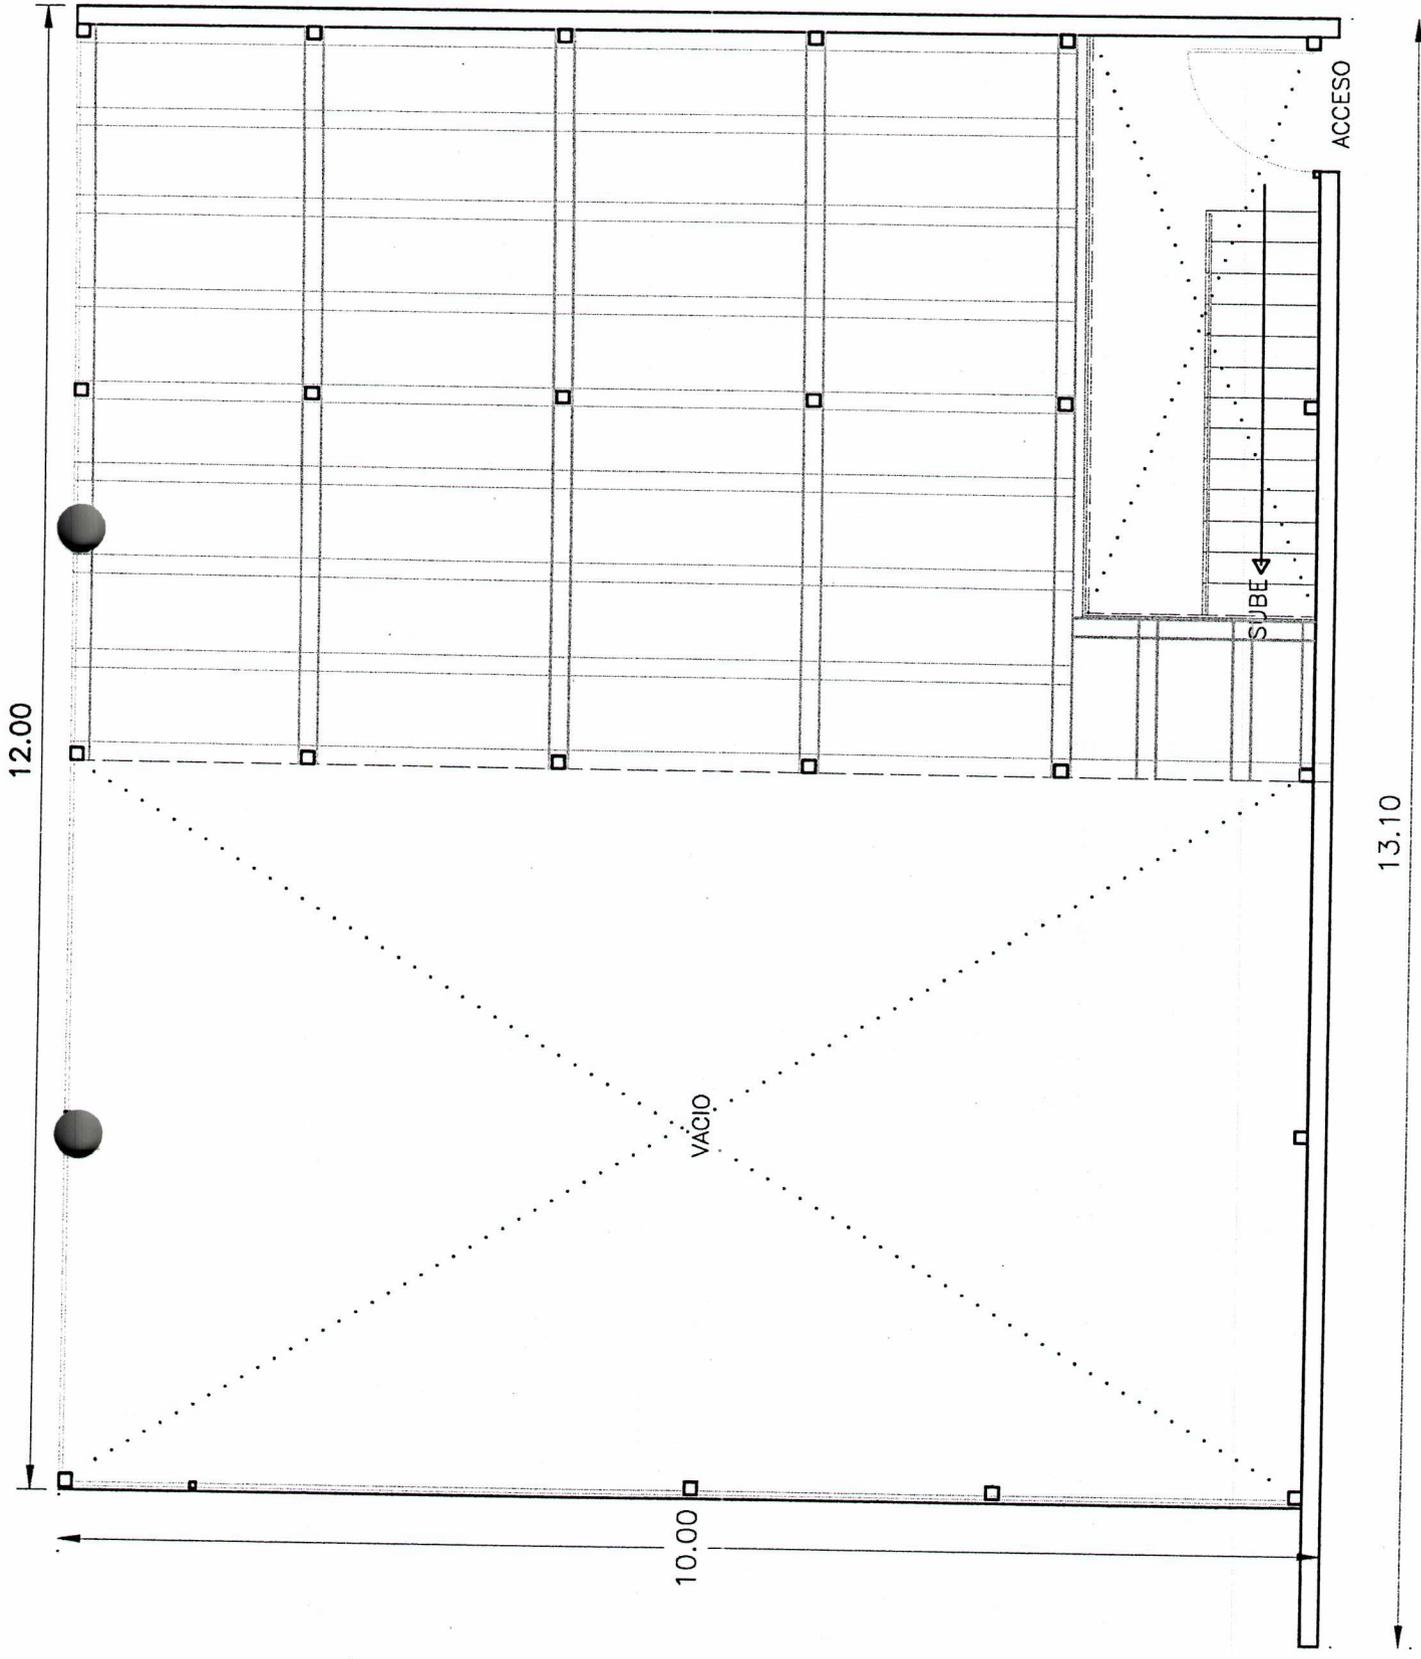


PLANTA MEZZANINE

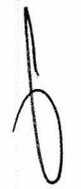

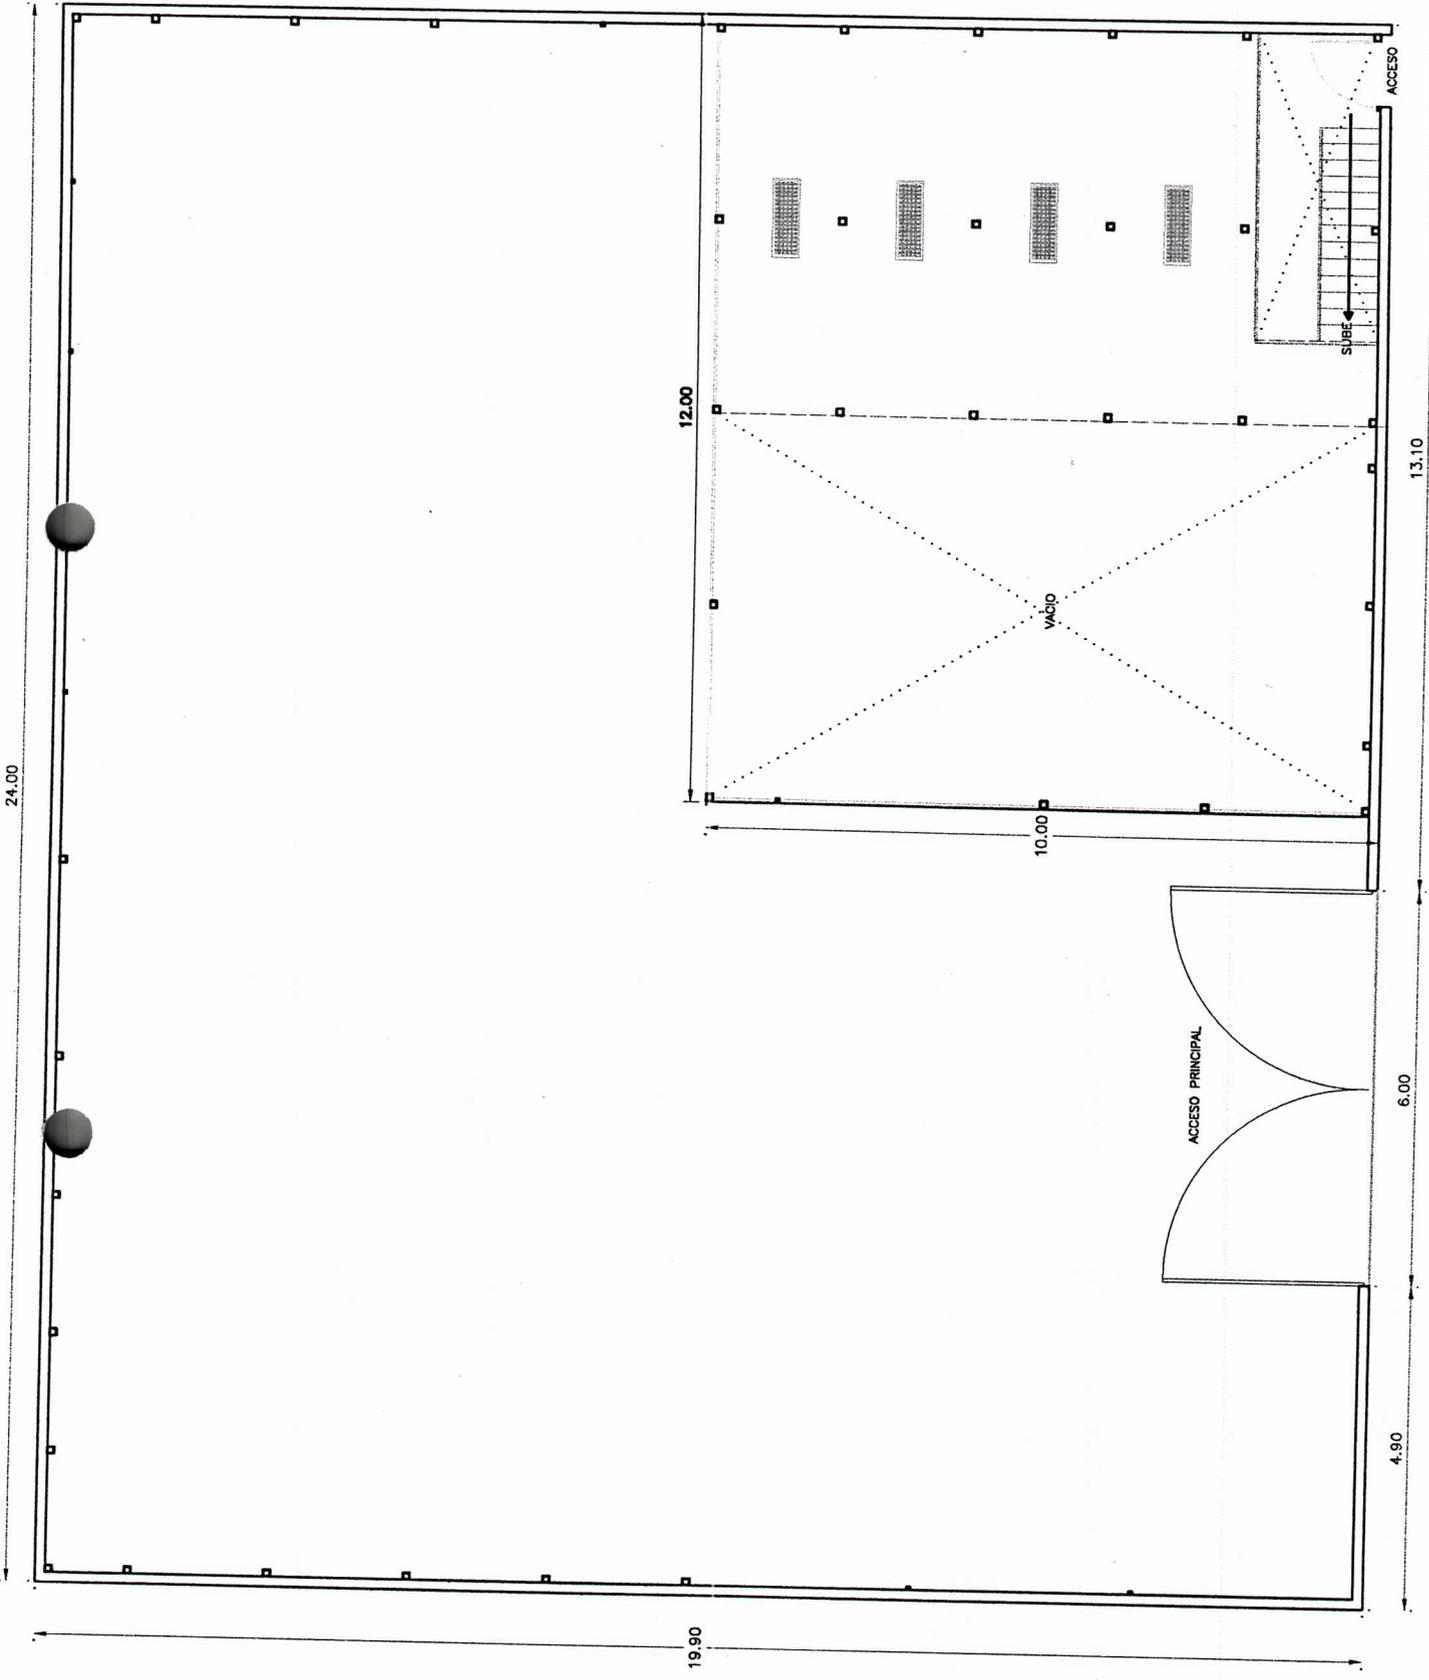


PLANTA BODEGA IEES  
LAMPARAS MEZZANINE



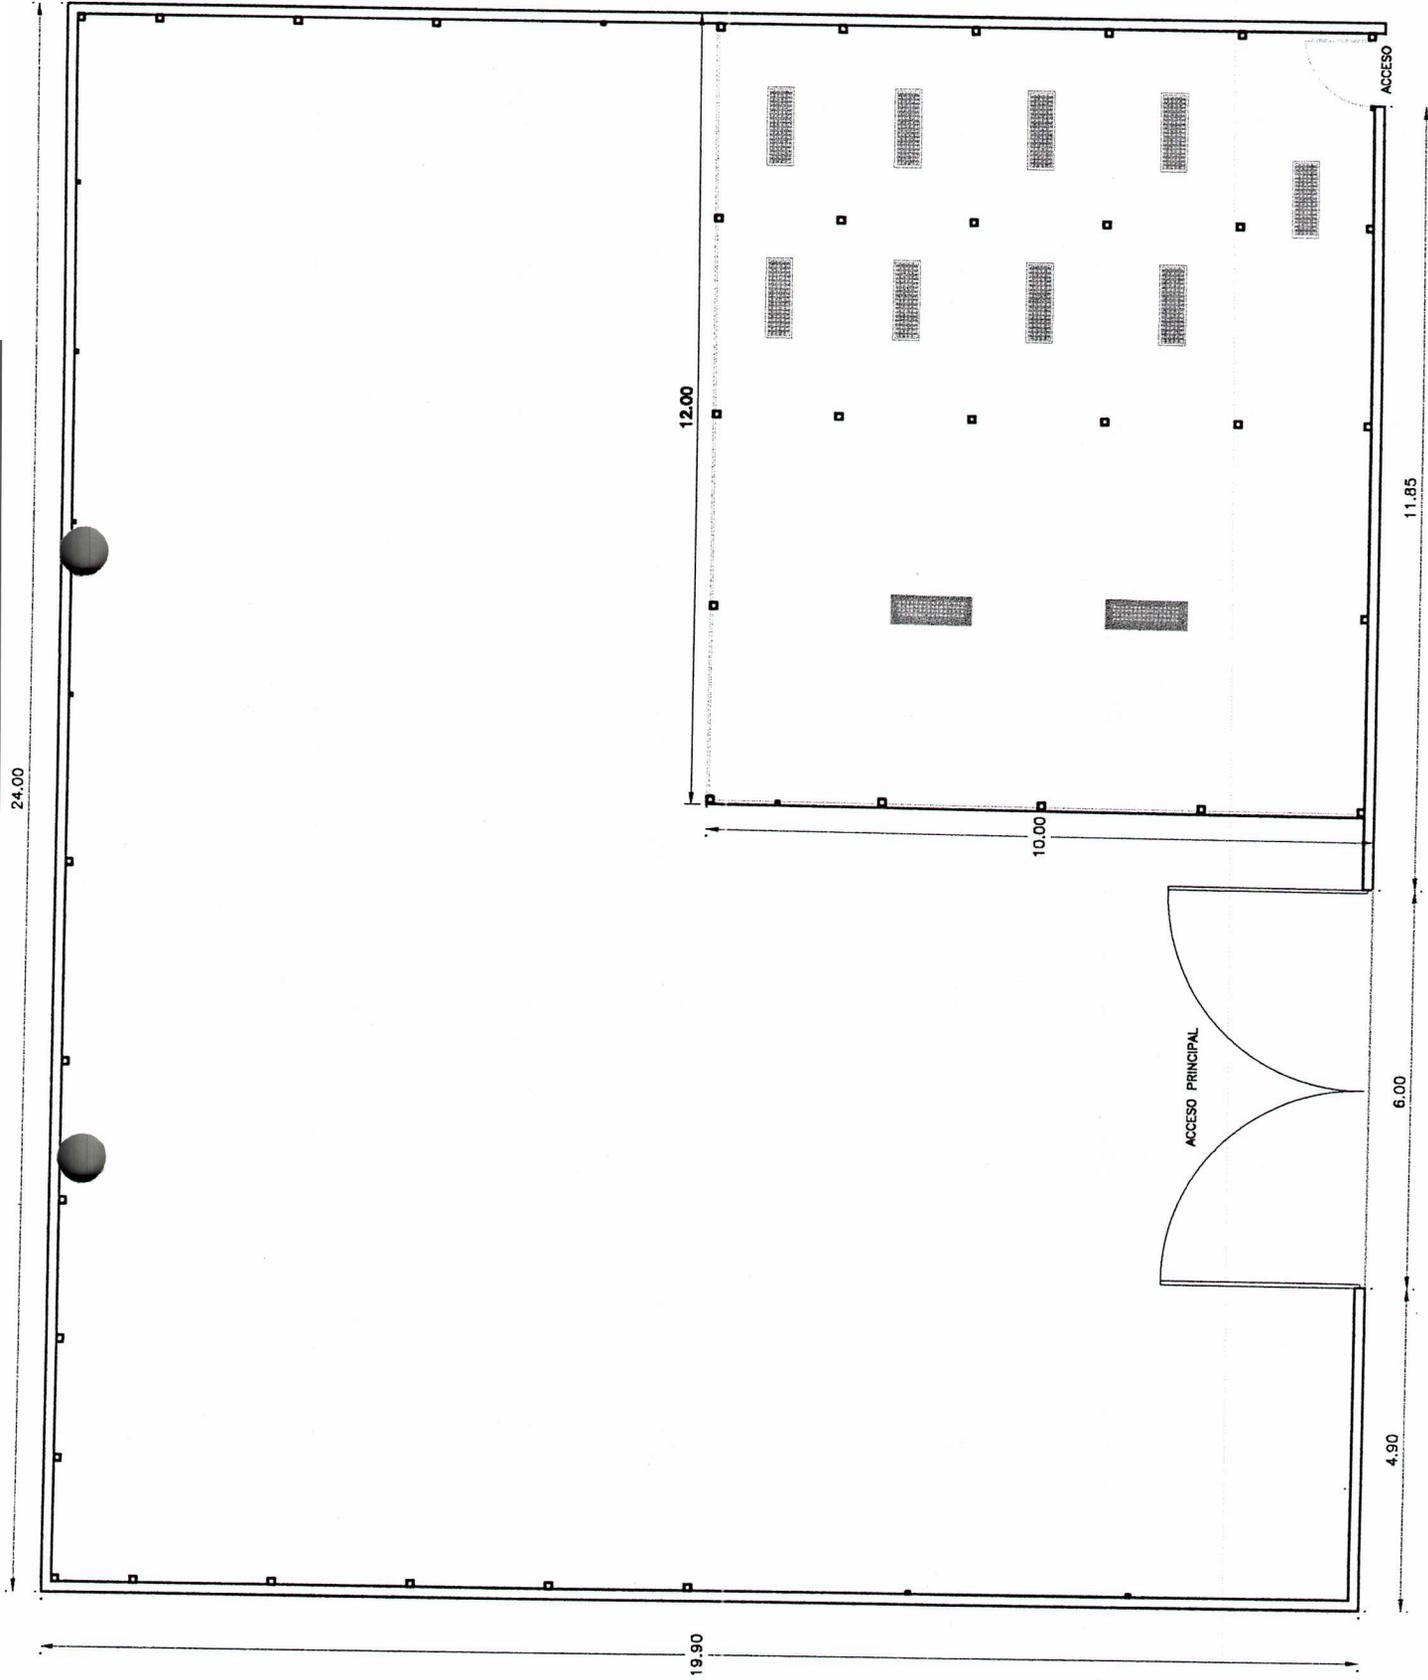

PLANTA BODEGA IEES  
LAMPARAS PLANTA BAJA



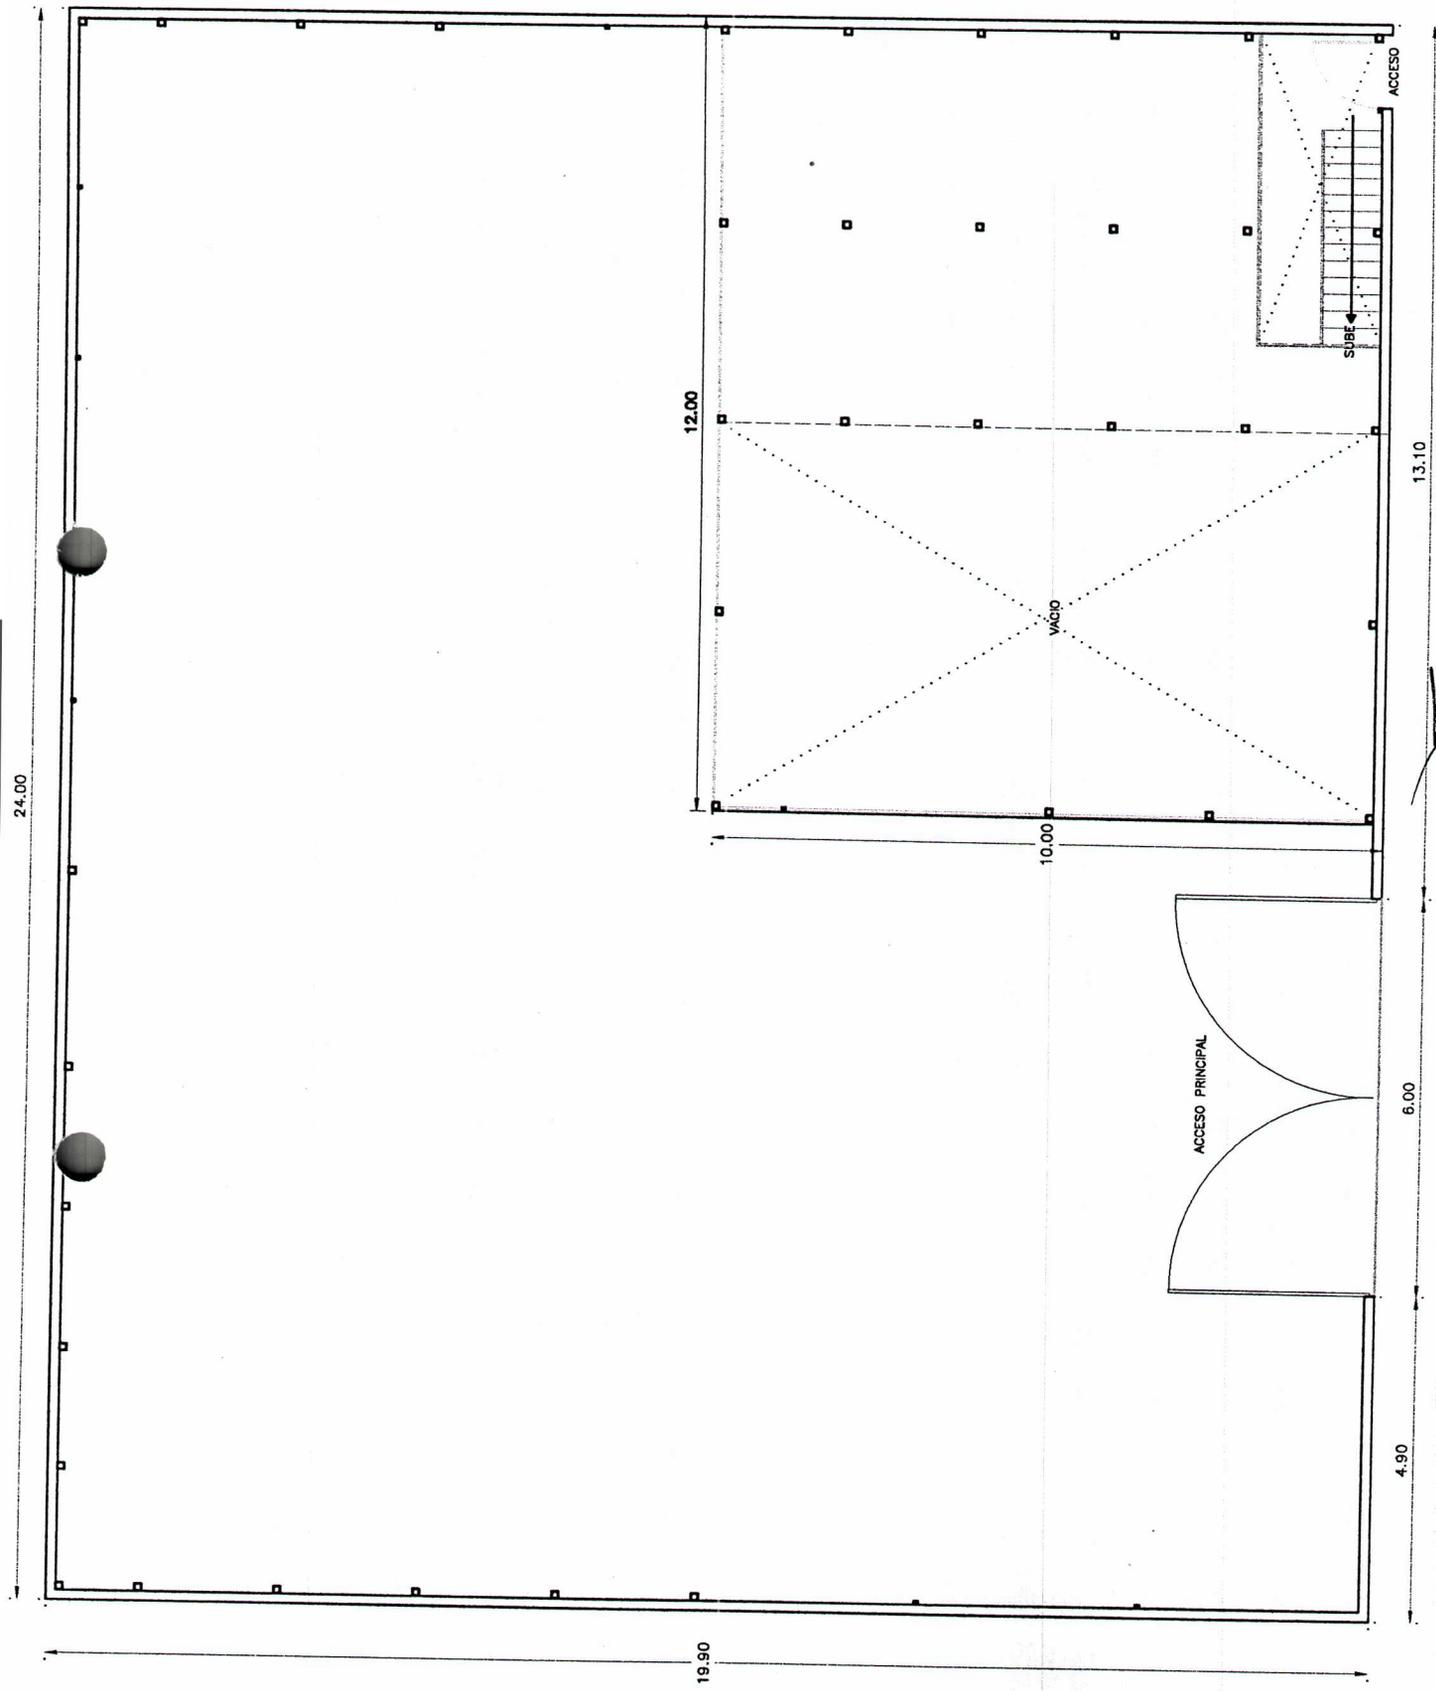

PLANTA BODEGA IEES