

INSTITUTO ELECTORAL DEL ESTADO DE SINALOA

PASEO NIÑOS HEROES #352 INT 2 COLONIA CENTRO C.P. 80000 CULIACAN, SINALOA

PRESUPUESTO

PROYECTO DE ADECUACION EN OFICINAS DEL INSTITUTO ELECTORAL DEL ESTADO DE SINALOA

		PERIODO	INICIO: 02/12/2019		TERMINO: 05/01/2020	
1	ELABORACION DE MURO DE TABLAROCA A 2 CARAS CON AISLANTE DE RUIDO DE 9 CMS DE ESPESOR INCLUYE MATERIAL Y MANO DE OBRA	M2	167.00	\$565.00	\$94,355.00	
2	SUMINISTRO Y COLOCACION DE PUERTA DE CRISTAL CON MARCO DE ALUMINIO TIPO PESADO DE 90 X 210 CMS.	PZA	8.00	\$9,550.00	\$76,400.00	
3	ELABORACION DE MUEBLE DE TABLAROCA DE 1.00 MTS DE ANCHO POR 1.20 DE ALTO INCLUYE MATERIAL Y MANO DE OBRA	PZA	16.00	\$2,958.00	\$47,328.00	
4	SUMINISTRO Y COLOCACION DE LUMINARIAS DE 60 X 60 CMS INCLUYE LAMPARA Y MANO DE OBRA	PZA	7.00	\$2,450.00	\$17,150.00	
5	INSTALACION ELECTRICA PARA CONTACTOS Y APAGADORES INCLUYE MATERIAL, MANO DE OBRA Y HERRAMIENTA	SAL	78.00	\$958.00	\$74,724.00	
6	DEMOLICION Y RETIRO DE ESCOMBROS HASTA BASURON MUNICIPAL INCLUYE DEMOLER, BAJAR A PALNTA BAJA, CARGA A CAMION Y TRASLADAO	LOTE	3.00	\$9,300.00	\$27,900.00	
7	SUMINISTRO E INSTALACION DE EQUIPO DE AIRE ACONDICIONADO DE 1 TON. MARCA MIRAGE INCLUYE INSTALACION BASICA TUBERIA PARA DRENAJE ALIMENTACION ELECTRICA INTERRUPTOR TERMOMAGNETICO	PZA	6.00	\$9,850.00	\$59,100.00	
8	DEMOLICION DE CANCELERIA DE ALUMINIO INCLUYE MANO DE OBRA Y HERRAMIENTA	PZA	6.00	\$4,265.00	\$25,590.00	
9	SUMINISTRO Y APLICACIÓN DE PINTURA VINILICA INCLUYE MATERIAL Y MANO DE OBRA	M2	465.00	\$68.00	\$31,620.00	
10	ELABORACION DE REPISAS DE TABLAROCA DE 30 CMS DE ANCHO INCLUYE MATERIAL Y MANO DE OBRA	ML	75	\$465.00	\$34,875.00	
11	LIMPIEZA DEL AREA TRABAJO	LOTE	6.00	\$2,550.00	\$15,300.00	

\$504,342.00
76,272.50
267,595.00
\$848,209.50


SUBTOTAL \$504,342.00
IVA \$80,694.72
TOTAL \$585,036.72

ING. OMAR NOE ROSALES TERAN

unfuerce

elceer



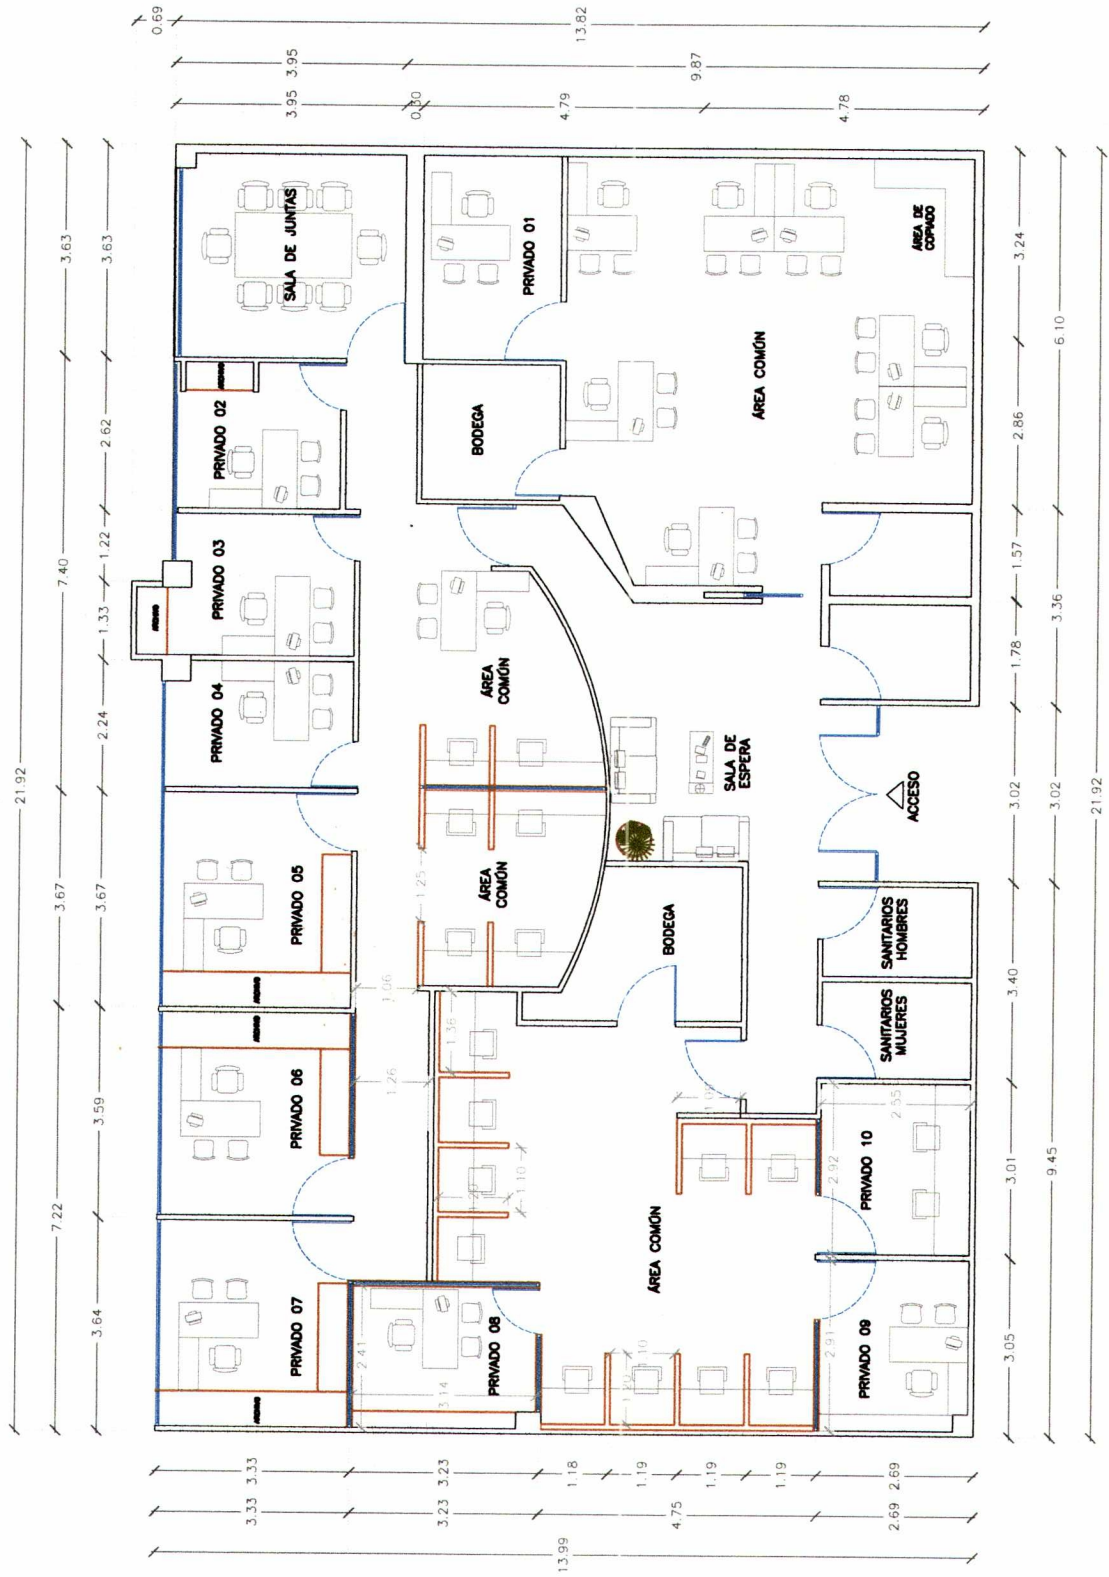

PLANTA ARQUITECTONICA PROPUESTA
 (OFICINAS DE CONSEJEROS, PARTICIPACION CIUDADANA Y ADMINISTRACION)

INSTITUTO ELECTORAL DEL ESTADO DE SINALOA
PASEO NIÑOS HEROES #352 INT 2 COLONIA CENTRO C.P. 80000 CULIACAN, SINALOA

PRESUPUESTO


PROYECTO DE ADECUACION EN OFICINAS DEL INSTITUTO ELECTORAL DEL ESTADO DE SINALOA

		PERIODO		INICIO: 02/12/2019	TERMINO: 05/01/2020
		UNIDAD	CANTIDAD	PRECIO UNITARIO	IMPORTE
OFICINA SISTEMAS					
1	RETIRO DE PUERTA, MUEBLES DE TABLAROCA Y MURO DE TABLAROCA INCLUYE DESMONTAJE Y RETIRARLO FUERA DE LA OBRA	LOTE	1.00	\$2,900.00	\$2,900.00
2	SUMINISTRO Y COLOCACION DE PUERTA DE CRISTAL CON MARCO DE ALUMINIO TIPO PESADO DE 90 X 210 CMS.	PZA	1.00	\$10,000.00	\$10,000.00
3	SUMINISTRO Y COLOCACION DE LUMINARIAS DE 60 X 60 CMS INCLUYE LAMPARA Y MANO DE OBRA	PZA	2.00	\$2,700.00	\$5,400.00
4	ELABORACION DE REPISAS SEGÚN PROYECTO	PZA	9.00	\$1,000.00	\$9,000.00
	ELABORACION DE MURO DE TABLAROCA A 2 CARAS CON AISLANTE DE RUIDO DE 9 CMS DE ESPESOR INCLUYE MATERIAL Y MANO DE OBRA	M2	9.00	\$700.00	\$6,300.00
5					
6	SUMINISTRO Y APLICACIÓN DE PINTURA VINILICA MARCA BERELINTE O SIMILAR INCLUYE MATERIAL Y MANO DE OBRA	M2	48.00	\$65.00	\$3,120.00
7	INSTALACION ELECTRICA PARA CONTACTOS Y APAGADORES INCLUYE MATERIAL, MANO DE OBRA Y HERRAMIENTA	SAL	7.00	\$980.00	\$6,860.00
OFICINA COMUNICACIÓN					
1	ELABORACION DE MURO DE TABLAROCA A 2 CARAS CON AISLANTE DE RUIDO DE 9 CMS DE ESPESOR INCLUYE MATERIAL Y MANO DE OBRA	M2	7.00	\$590.00	\$4,130.00
2	SUMINISTRO Y COLOCACION DE LUMINARIAS DE 60 X 60 CMS INCLUYE LAMPARA Y MANO DE OBRA	PZA	1.00	\$3,400.00	\$3,400.00
3	SUMINISTRO Y COLOCACION DE PUERTA DE CRISTAL CON MARCO DE ALUMINIO TIPO PESADO DE 90 X 210 CMS.	PZA	1.00	\$9,560.00	\$9,560.00
4	INSTALACION ELECTRICA PARA CONTACTOS Y APAGADORES INCLUYE MATERIAL, MANO DE OBRA Y HERRAMIENTA	SAL	6.00	\$1,100.00	\$6,600.00
5	SUMINISTRO Y APLICACIÓN DE PINTURA VINILICA MARCA BERELINTE O SIMILAR INCLUYE MATERIAL Y MANO DE OBRA	M2	46.50	\$65.00	\$3,022.50
6	ELABORACION DE MUEBLE DE TABLAROCA DE 1.00 MTS DE ANCHO POR 1.20 DE ALTO INCLUYE MATERIAL Y MANO DE OBRA	PZA	2.00	\$2,990.00	\$5,980.00
				SUBTOTAL	\$76,272.50
				IVA	\$12,203.60
				TOTAL	\$88,476.10


ING. OMAR NOE ROSALES TERAN

Handwritten signature

Handwritten signature

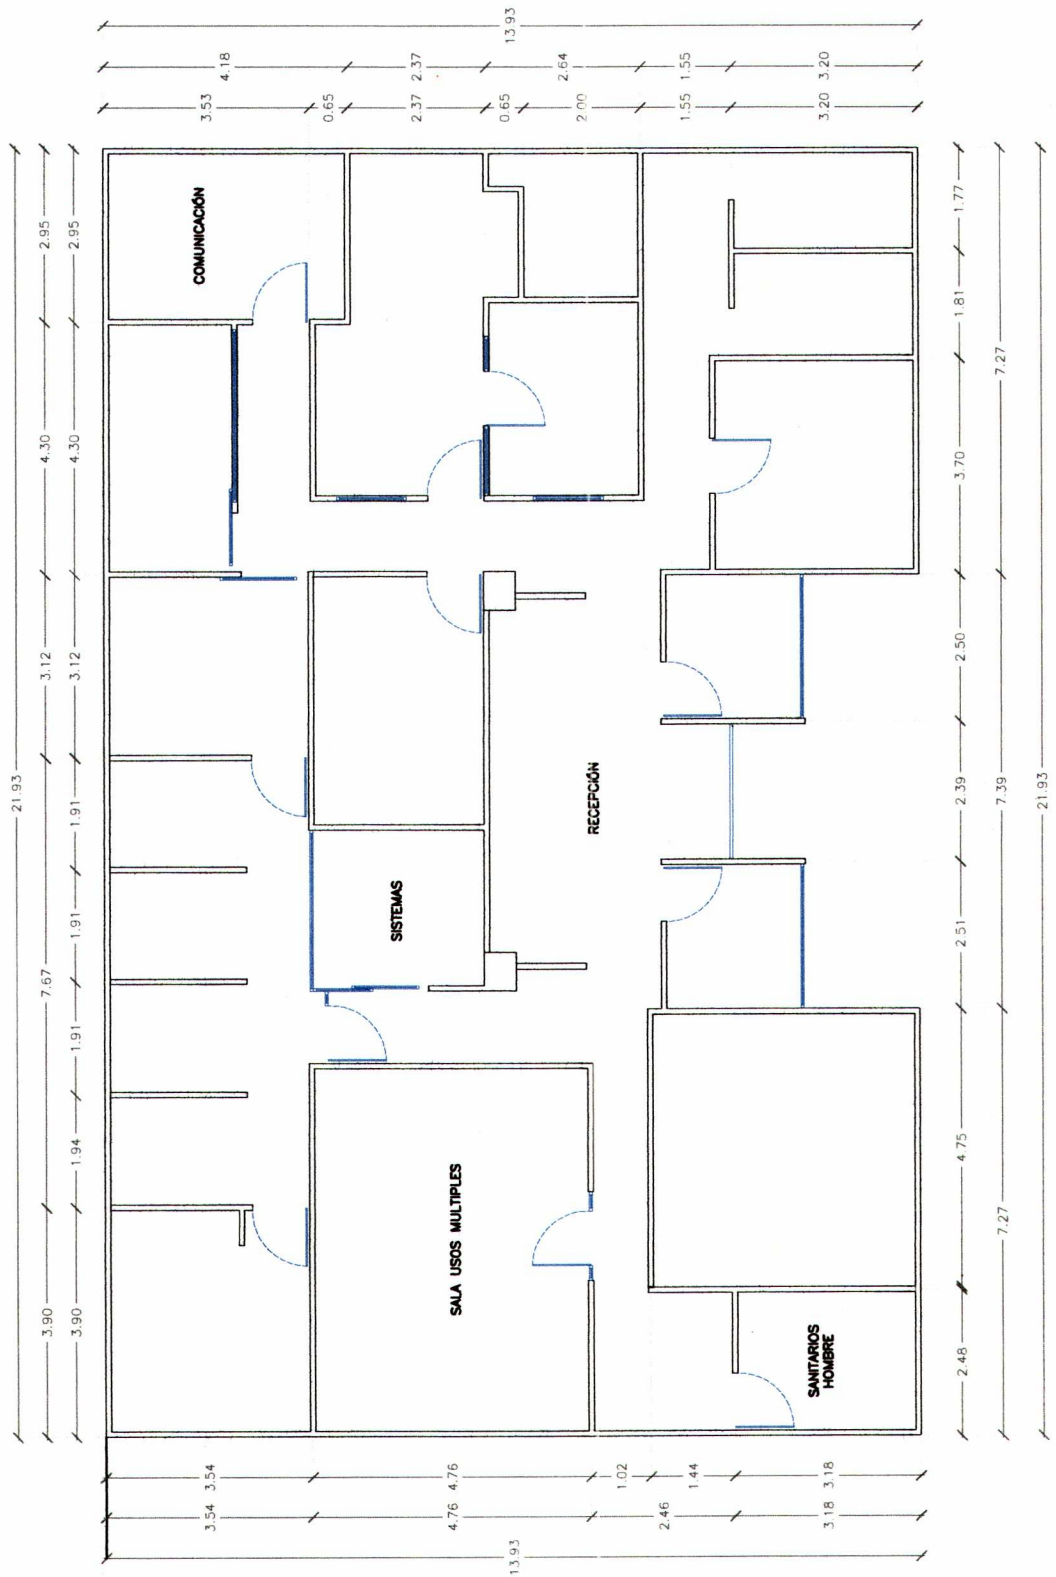

PLANTA ARQUITECTONICA ACTUAL
(OFICINAS SISTEMAS Y COMUNICACIÓN)

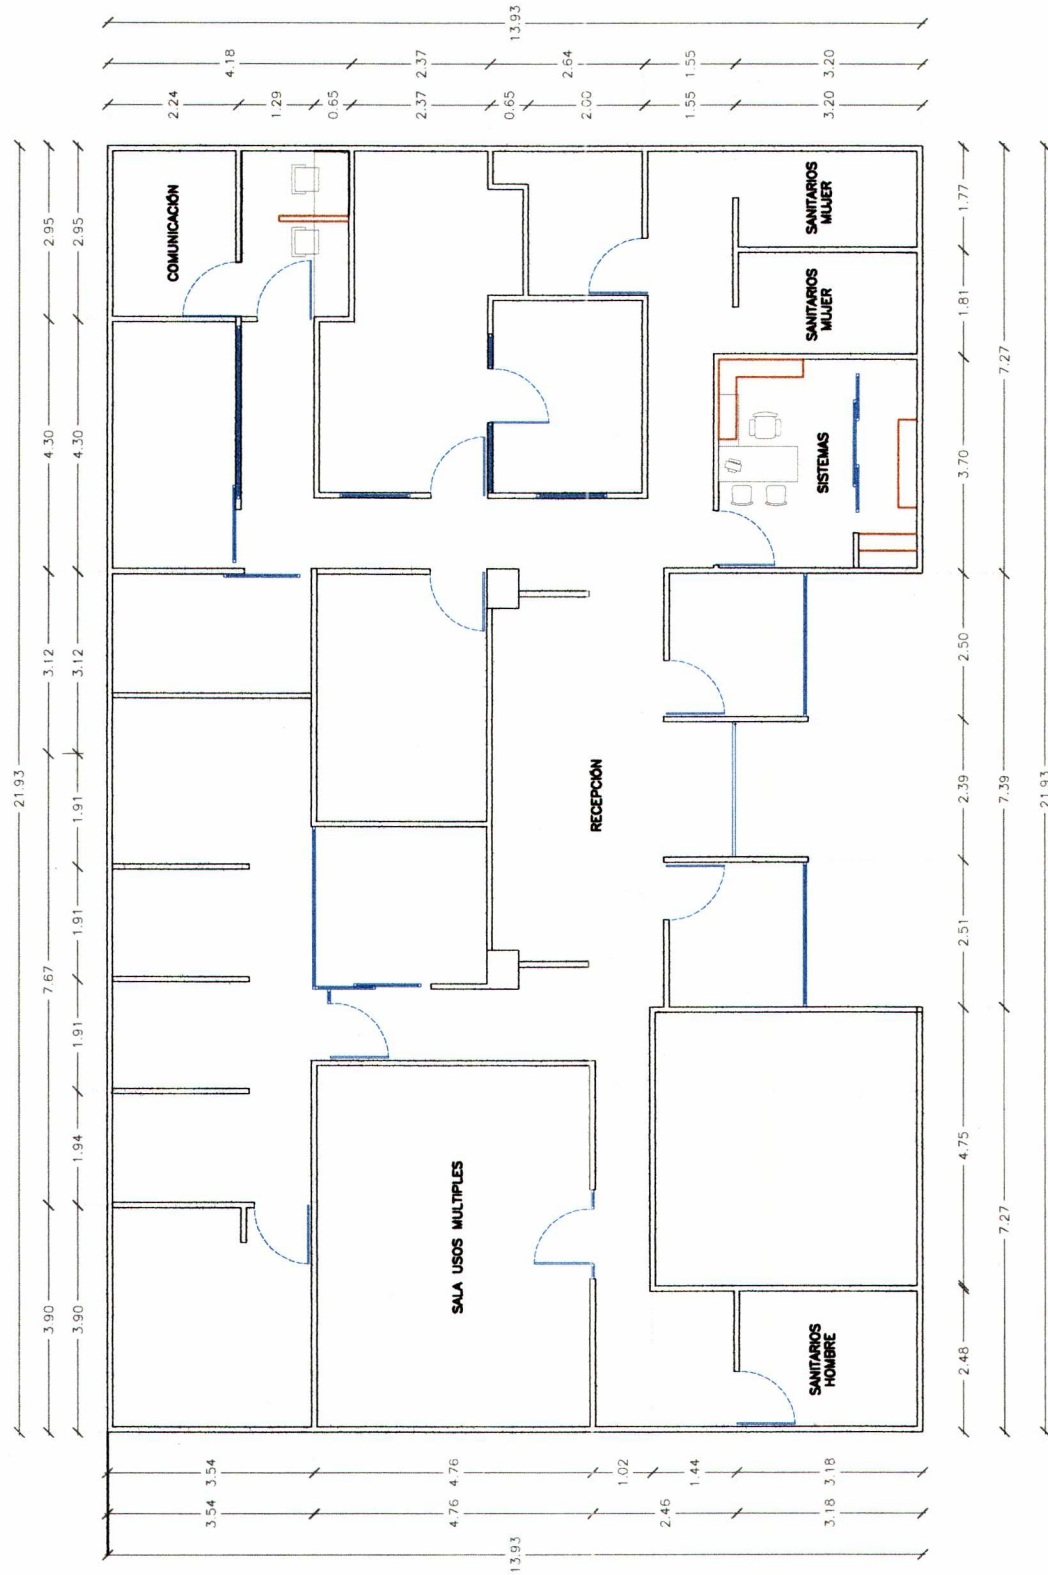

PROPUESTA PLANTA ARQUITECTÓNICA (OFICINAS SISTEMAS Y COMUNICACIÓN)

INSTITUTO ELECTORAL DEL ESTADO DE SINALOA

PASEO NIÑOS HEROES #352 INT 2 COLONIA CENTRO C.P. 80000 CULIACAN, SINALOA

PRESUPUESTO


PROYECTO DE ADECUACION EN OFICINAS DEL INSTITUTO ELECTORAL DEL ESTADO DE SINALOA


		PERIODO	INICIO: 02/12/2019	TERMINO: 05/01/2020	
1	SUMINISTRO Y COLOCACION DE PERFIL 200 PARA SOPORTE DE MURO DE TABLAROCA	ML	48.00	\$255.00	\$12,240.00
2	ELABORACION DE MURO DE TABLAROCA A 2 CARAS DE 9 CMS DE ESPESOR INCLUYE MATERIAL Y MANO DE OBRA	M2	156.00	\$530.00	\$82,680.00
3	SUMINISTRO Y COLOCACION DE LAMPARAS DE 2 X 39 WATS INCLUYE: CABLEADO Y REGISTROS. MATERIAL Y MANO DE OBRA	PZA	15.00	\$2,345.00	\$35,175.00
4	SUMINISTRO Y COLOCACION DE MEZZANINE ARMABLE CON PERFILERIA Y LAMINA ANTIDERRAPANTE, TODO ES ATORNILLABLE INCLUYE: MATERIAL, PINTURA, MANO DE OBRA Y HERRAMIENTA	M2	60.00	\$1,465.00	\$87,900.00
5	SUMINISTRO Y COLOCACION DE ESCALERA METALICA DE 4.5 MTS. DE LARGA INCLUYE MATERAIL Y MANO DE OBRA E INSTALACION	PZA	1.00	\$22,400.00	\$22,400.00
6	SUMINISTRO Y APLICACIÓN DE PINTURA VINILICA INCLUYE MATERIAL Y MANO DE OBRA	M2	400.00	\$68.00	\$27,200.00

SUBTOTAL \$267,595.00
IVA \$42,815.20
TOTAL \$310,410.20


ING. OMAR NOE ROSALES TERAN

celencia
unijones

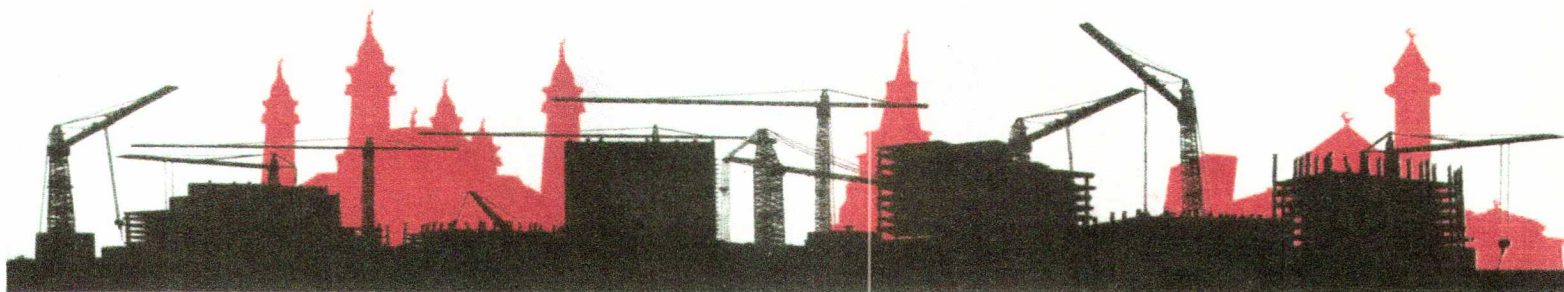


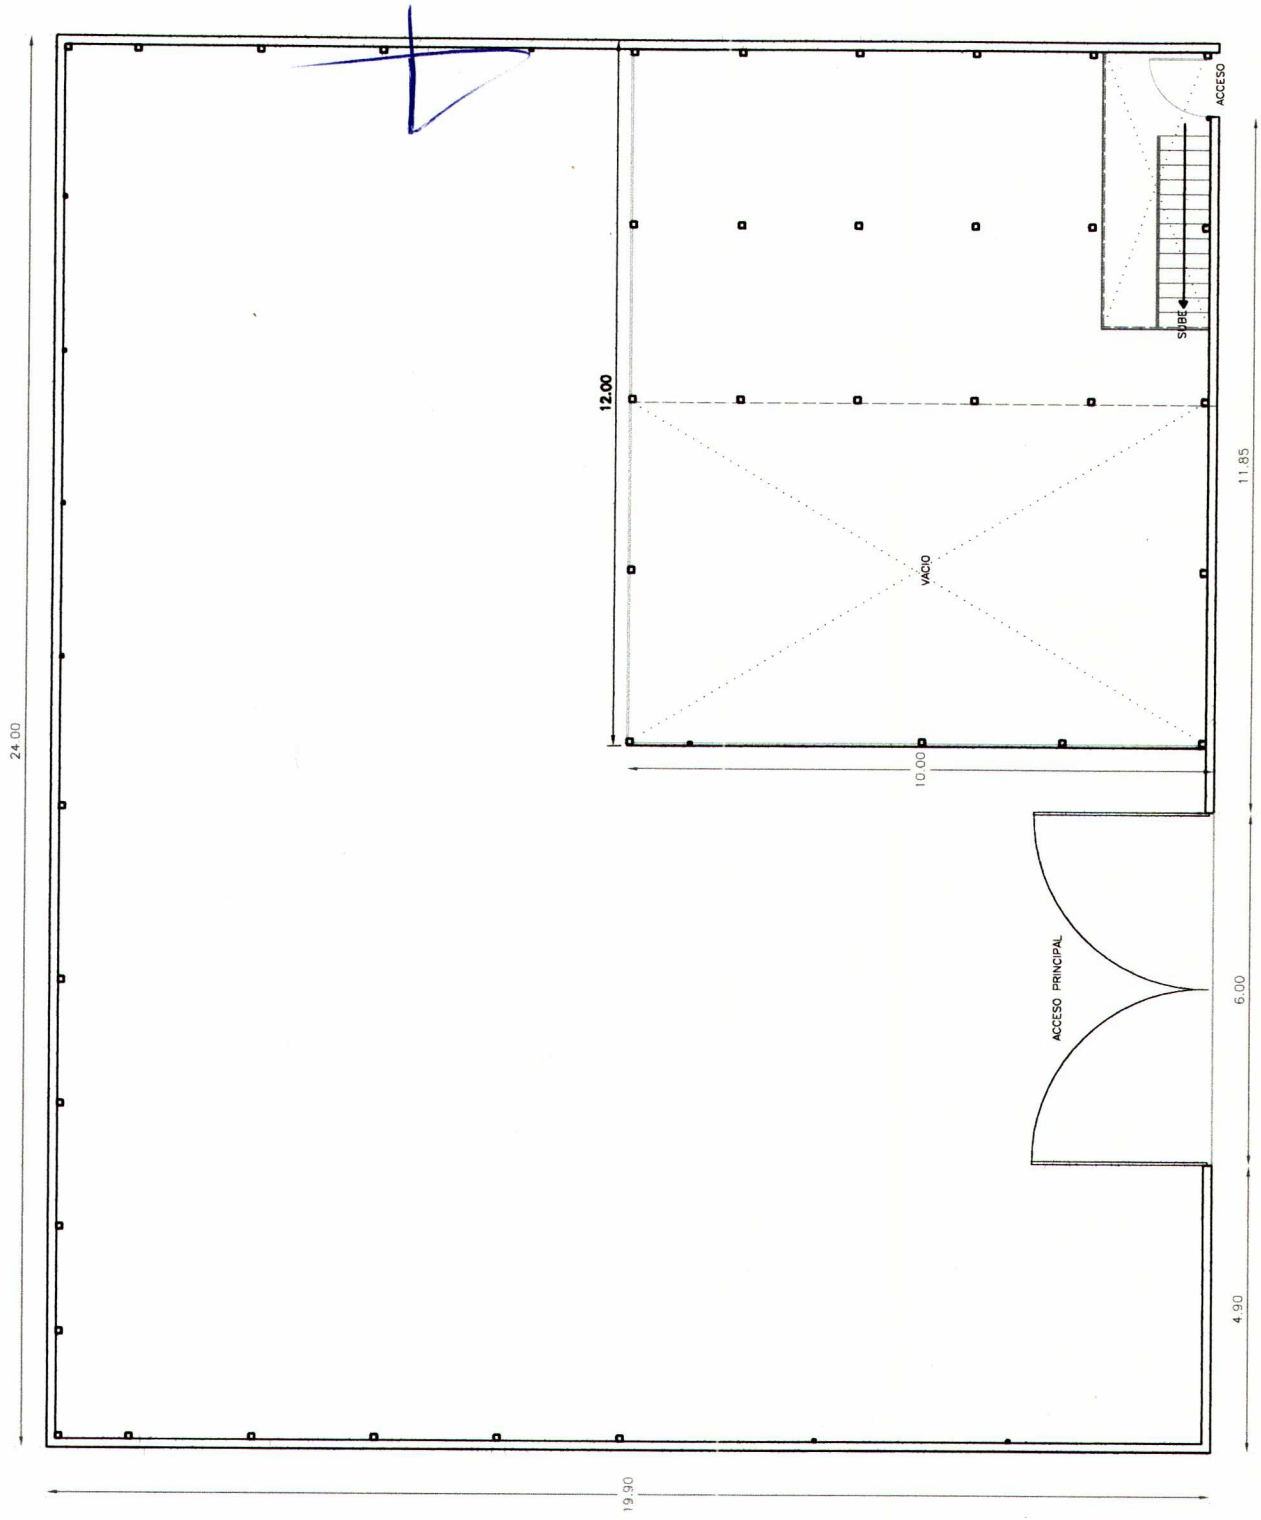

PLANTA ARQUITECTONICA BODEGA - MEZZANINE

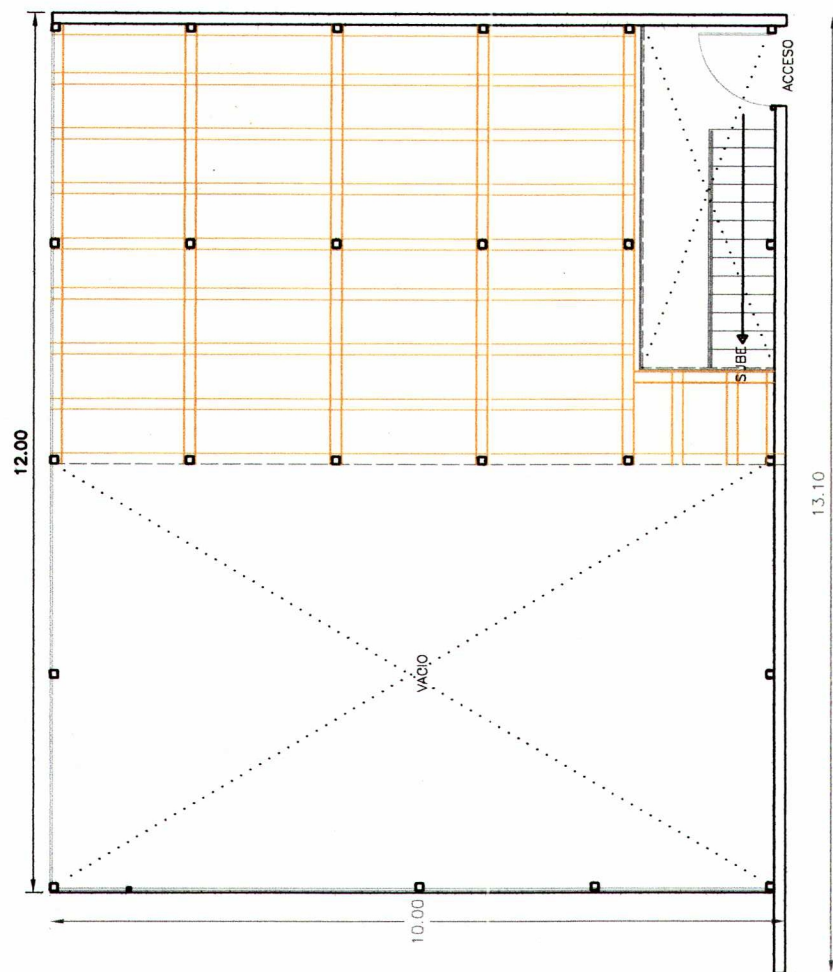


PLANTA ARQUITECTONICA MEZZANINE

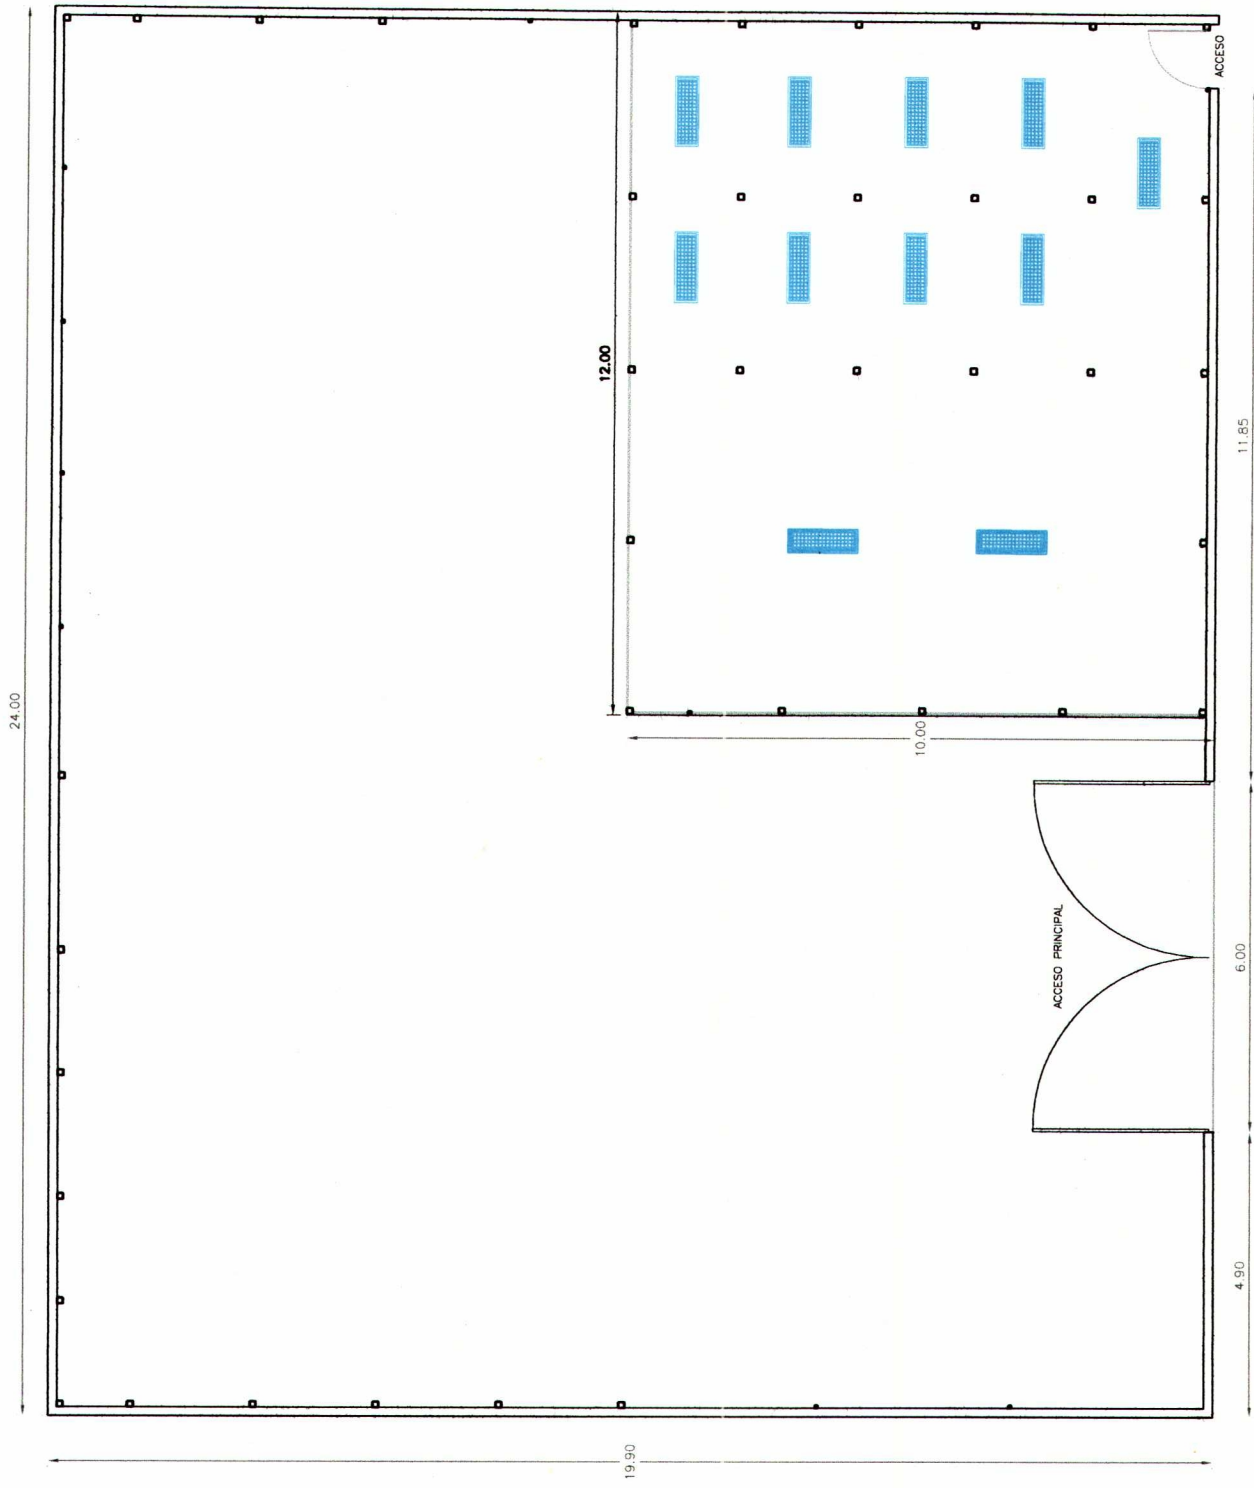

PLANTA ARQUITECTONICA BODEGA - MEZZANINE
ILUMINACION PLANTA BAJA

24.00

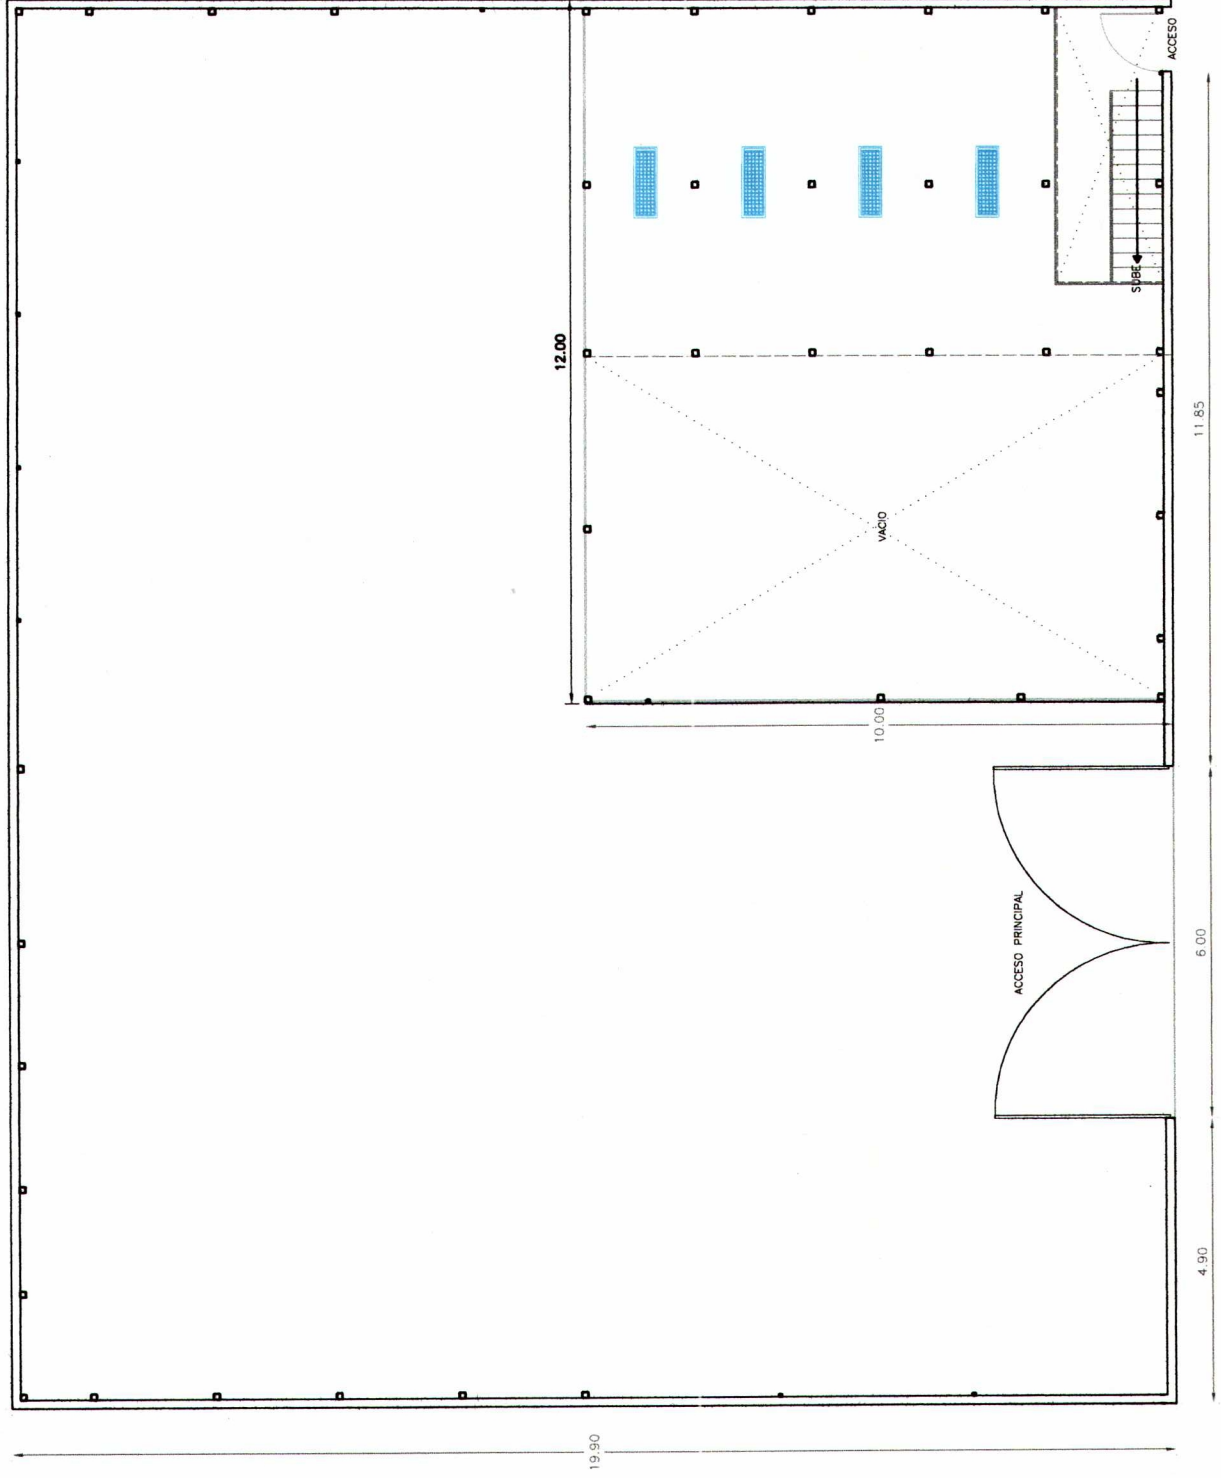

PLANTA ARQUITECTONICA BODEGA - MEZZANINE
ILUMINACION PLANTA ALTA