



GASTELUM SERVICIOS DE LA CONSTRUCCION

ING. CHRISTIAN OMAR GASTELUM SANDOVAL

R.F.C. GASC-840323-RL8 CED. PROF. 6033423

INSTITUTO ELECTORAL DEL ESTADO DE SINALOA

PASEO NIÑOS HEROES #352 INT 2 COLONIA CENTRO C.P. 80000 CULIACAN, SINALOA

PRESUPUESTO

REMODELACION EN OFICINAS CONSEJEROS, PARTICIPACION CIUDADANA Y ADMINISTRACION

	CONCEPTO	UNIDAD	CANTIDAD	PRECIO UNITARIO	IMPORTE
1	ELABORACION DE MUEBLE DE TABLAROCA DE 1.00 MTS DE ANCHO POR 1.20 DE ALTO INCLUYE MATERIAL Y MANO DE OBRA	PZA	16.00	\$3,000.00	\$48,000.00
2	ELABORACION DE MURO DE TABLAROCA A 2 CARAS CON AISLANTE DE RUIDO DE 9 CMS DE ESPESOR INCLUYE MATERIAL Y MANO DE OBRA	M2	167.00	\$575.00	\$96,025.00
3	SUMINISTRO Y COLOCACION DE PUERTA DE CRISTAL CON MARCO DE ALUMINIO TIPO PESADO DE 90 X 210 CMS.	PZA	8.00	\$9,650.00	\$77,200.00
4	INSTALACION ELECTRICA PARA CONTACTOS Y APAGADORES INCLUYE MATERIAL, MANO DE OBRA Y HERRAMIENTA	SAL	78.00	\$980.00	\$76,440.00
5	SUMINISTRO Y COLOCACION DE LUMINARIAS DE 60 X 60 CMS INCLUYE LAMPARA Y MANO DE OBRA	PZA	7.00	\$2,550.00	\$17,850.00
6	SUMINISTRO E INSTALACION DE EQUIPO DE AIRE ACONDICIONADO DE 1 TON. MARCA MIRAGE INCLUYE INSTALACION BASICA TUBERIA PARA DRENAJE ALIMENTACION ELECTRICA INTERRUPTOR TERMOMAGNETICO	PZA	6.00	\$9,950.00	\$59,700.00
7	DEMOLICION DE CANCELERIA DE ALUMINIO INCLUYE MANO DE OBRA Y HERRAMIENTA	PZA	6.00	\$4,450.00	\$26,700.00
8	ELABORACION DE REPISAS DE TABLAROCA DE 30 CMS DE ANCHO INCLUYE MATERIAL Y MANO DE OBRA	ML	75	\$550.00	\$41,250.00
9	DEMOLICION Y RETIRO DE ESCOMBROS HASTA BASURON MUNICIPAL INCLUYE DEMOLER, BAJAR A PALNTE BAJA, CARGA A CAMION Y TRASLADAO	LOTE	3.00	\$9,550.00	\$28,650.00
10	SUMINISTRO Y APLICACIÓN DE PINTURA VINILICA INCLUYE MATERIAL Y MANO DE OBRA	M2	465.00	\$60.00	\$27,900.00
11	LIMPIEZA DEL AREA TRABAJO	LOTE	6.00	\$2,550.00	\$15,300.00

\$499,715.00
75,585.00
264,760.00
\$840,060.00

Christian Sandoval

ING. CHRISTIAN OMAR GASTELUM SANDOVAL

ing. Gastelum


SUB-TOTAL	\$499,715.00
IVA	\$79,954.40
TOTAL	\$579,669.40

PERIODO

INICIO: 02/12/2019 TERMINO: 06/01/2020

Email: ing.gastelums@hotmail.com


CALLE CARLOS M. ESQUERRO No. 3543 COL. ADOLFO LOPEZ MATEOS CULIACAN, SINALOA TEL. (667) 175-6622

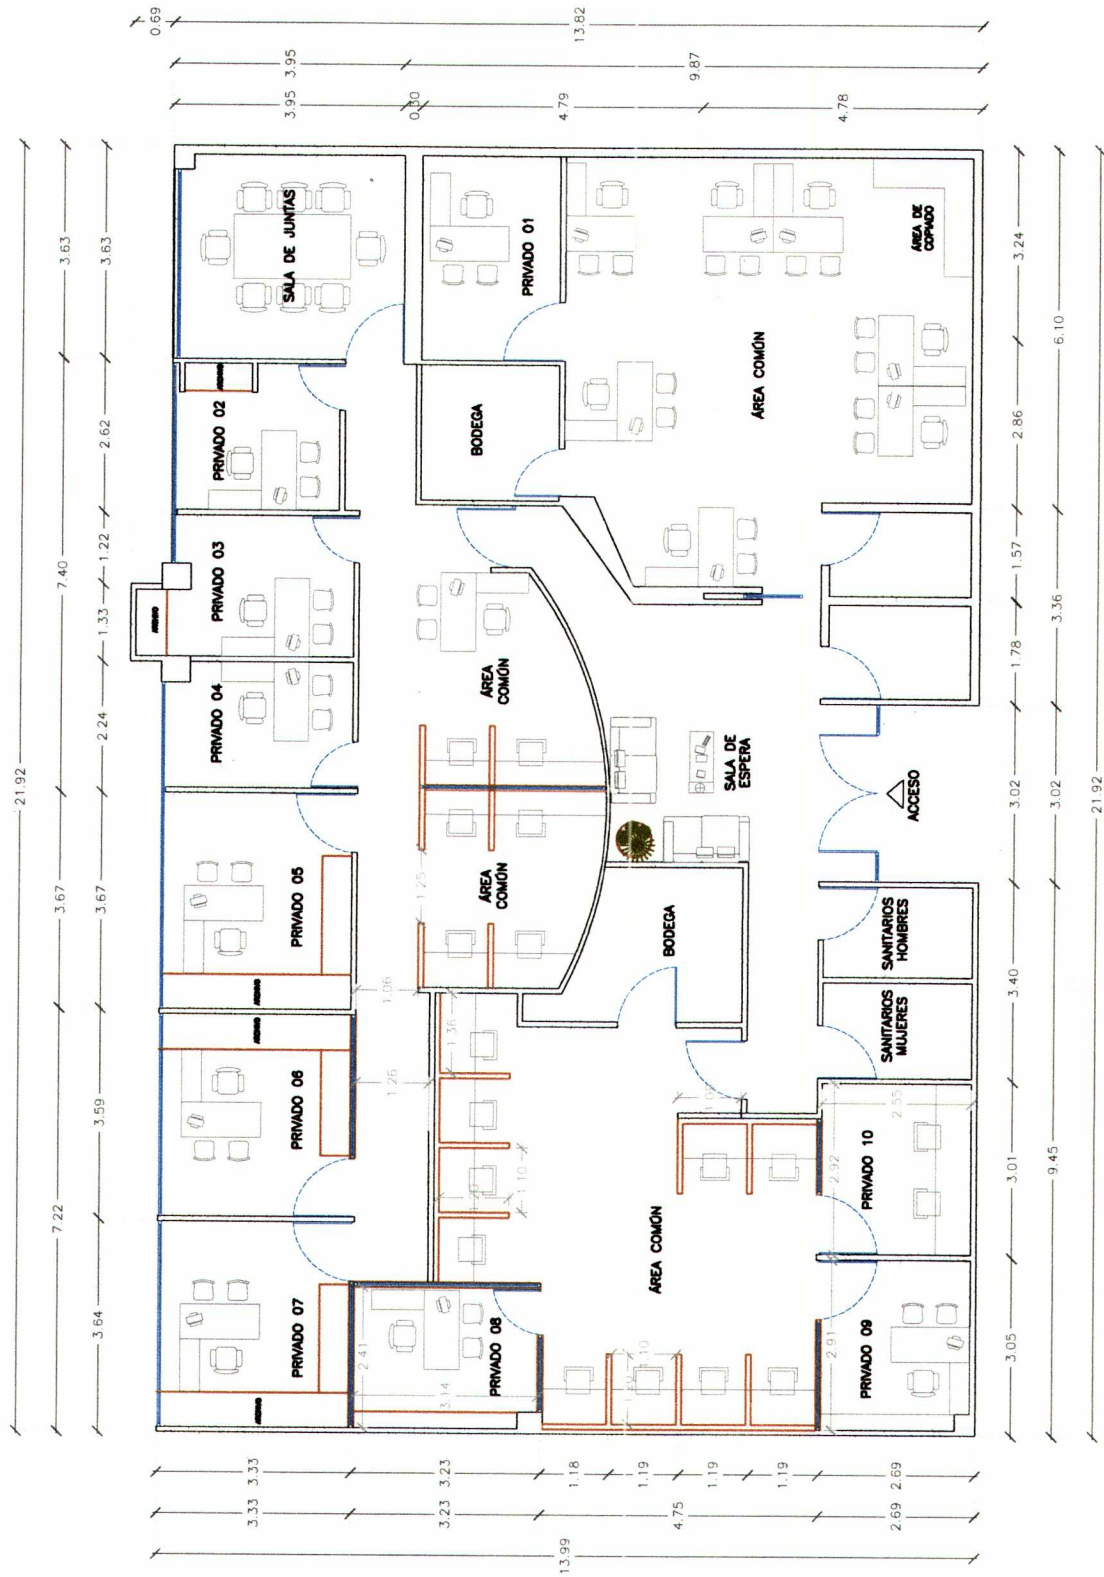

PLANTA ARQUITECTONICA PROPUESTA
(OFICINAS DE CONSEJEROS, PARTICIPACION CIUDADANA Y ADMINISTRACION)

Geoffrey Sae Christy

Costa Rica S.A. Arquitectura

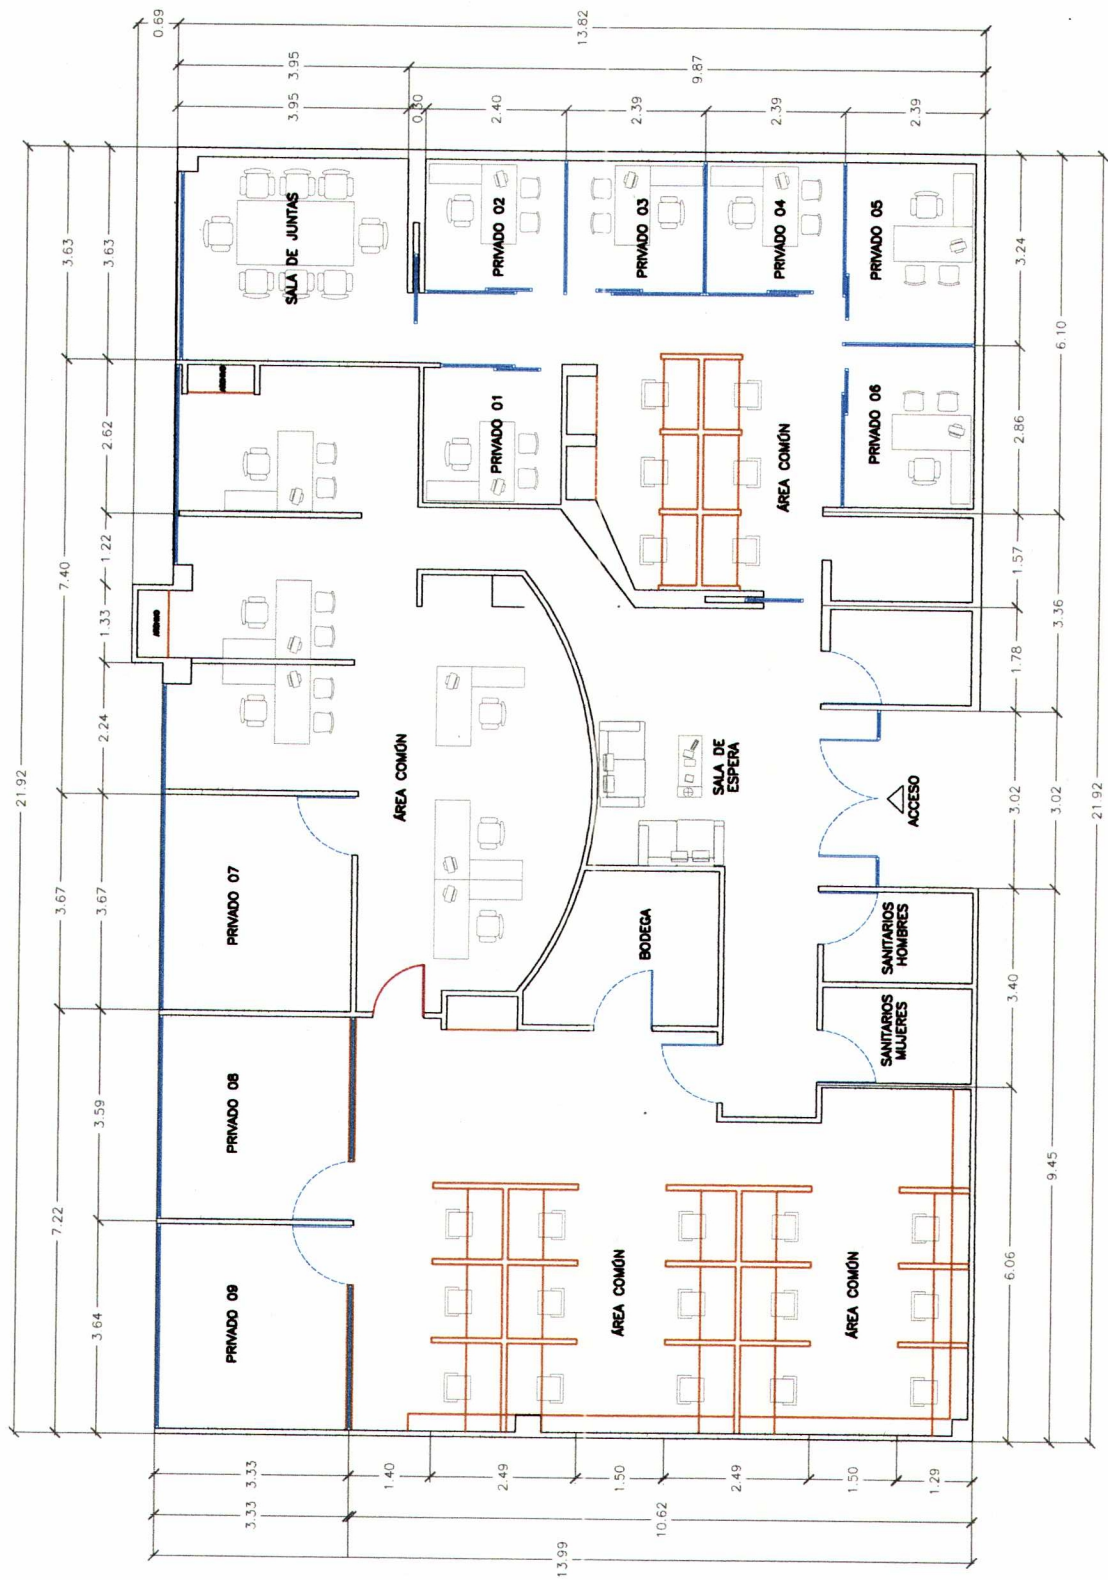

PLANTA ARQUITECTONICA ACTUAL
(OFICINAS DE CONSEJEROS, PARTICIPACION
CIUDADANA Y ADMINISTRACION)



GASTELUM SERVICIOS DE LA CONSTRUCCION

ING. CHRISTIAN OMAR GASTELUM SANDOVAL

R.F.C. GASC-840323-RL8 CED. PROF. 6033423

INSTITUTO ELECTORAL DEL ESTADO DE SINALOA

PASEO NIÑOS HEROES #352 INT 2 COLONIA CENTRO C.P. 80000 CULIACAN, SINALOA

PRESUPUESTO

REMODELACION EN OFICINAS DEL INSTITUTO ELECTORAL DEL ESTADO DE SINALOA

OFICINA DE SISTEMAS

	UNIDAD	CANTIDAD	PRECIO UNITARIO	IMPORTE
1 SUMINISTRO Y COLOCACION DE PUERTA DE CRISTAL CON MARCO DE ALUMINIO TIPO PESADO DE 90 X 210 CMS.	PZA	1.00	\$10,500.00	\$10,500.00
2 ELABORACION DE REPISAS SEGÚN PROYECTO	PZA	9.00	\$980.00	\$8,820.00
3 RETIRO DE PUERTA, MUEBLES DE TABLAROCA Y MURO DE TABLAROCA INCLUYE DESMONTAJE Y RETIRARLO FUERA DE LA OBRA	LOTE	1.00	\$2,800.00	\$2,800.00
4 INSTALACION ELECTRICA PARA CONTACTOS Y APAGADORES INCLUYE MATERIAL, MANO DE OBRA Y HERRAMIENTA	SAL	7.00	\$960.00	\$6,720.00
ELABORACION DE MURO DE TABLAROCA A 2 CARAS CON AISLANTE DE RUIDO DE 9 CMS DE ESPESOR INCLUYE MATERIAL Y MANO DE OBRA	M2	9.00	\$600.00	\$5,400.00
5				
6 SUMINISTRO Y COLOCACION DE LUMINARIAS DE 60 X 60 CMS INCLUYE LAMPARA Y MANO DE OBRA	PZA	2.00	\$2,600.00	\$5,200.00
7 SUMINISTRO Y APLICACIÓN DE PINTURA VINILICA MARCA BERELINTE O SIMILAR INCLUYE MATERIAL Y MANO DE OBRA	M2	48.00	\$75.00	\$3,600.00

OFICINA DE COMUNICACIÓN

1 SUMINISTRO Y COLOCACION DE LUMINARIAS DE 60 X 60 CMS INCLUYE LAMPARA Y MANO DE OBRA	PZA	1.00	\$3,500.00	\$3,500.00
2 INSTALACION ELECTRICA PARA CONTACTOS Y APAGADORES INCLUYE MATERIAL, MANO DE OBRA Y HERRAMIENTA	SAL	6.00	\$1,050.00	\$6,300.00
3 ELABORACION DE MURO DE TABLAROCA A 2 CARAS CON AISLANTE DE RUIDO DE 9 CMS DE ESPESOR INCLUYE MATERIAL Y MANO DE OBRA	M2	7.00	\$570.00	\$3,990.00
4 ELABORACION DE MUEBLE DE TABLAROCA DE 1.00 MTS DE ANCHO POR 1.20 DE ALTO INCLUYE MATERIAL Y MANO DE OBRA	PZA	2.00	\$3,000.00	\$6,000.00
5 SUMINISTRO Y APLICACIÓN DE PINTURA VINILICA MARCA BERELINTE O SIMILAR INCLUYE MATERIAL Y MANO DE OBRA	M2	46.50	\$70.00	\$3,255.00
6 SUMINISTRO Y COLOCACION DE PUERTA DE CRISTAL CON MARCO DE ALUMINIO TIPO PESADO DE 90 X 210 CMS.	PZA	1.00	\$9,500.00	\$9,500.00



ING. CHRISTIAN OMAR GASTELUM SANDOVAL




Email: ing.gastelums@hotmail.com

SUB-TOTAL \$75,585.00
IVA \$12,093.60
TOTAL \$87,678.60

PERIODO


INICIO: 02/12/2019 TERMINO: 06/01/2020

Castellón Sandra Chirif

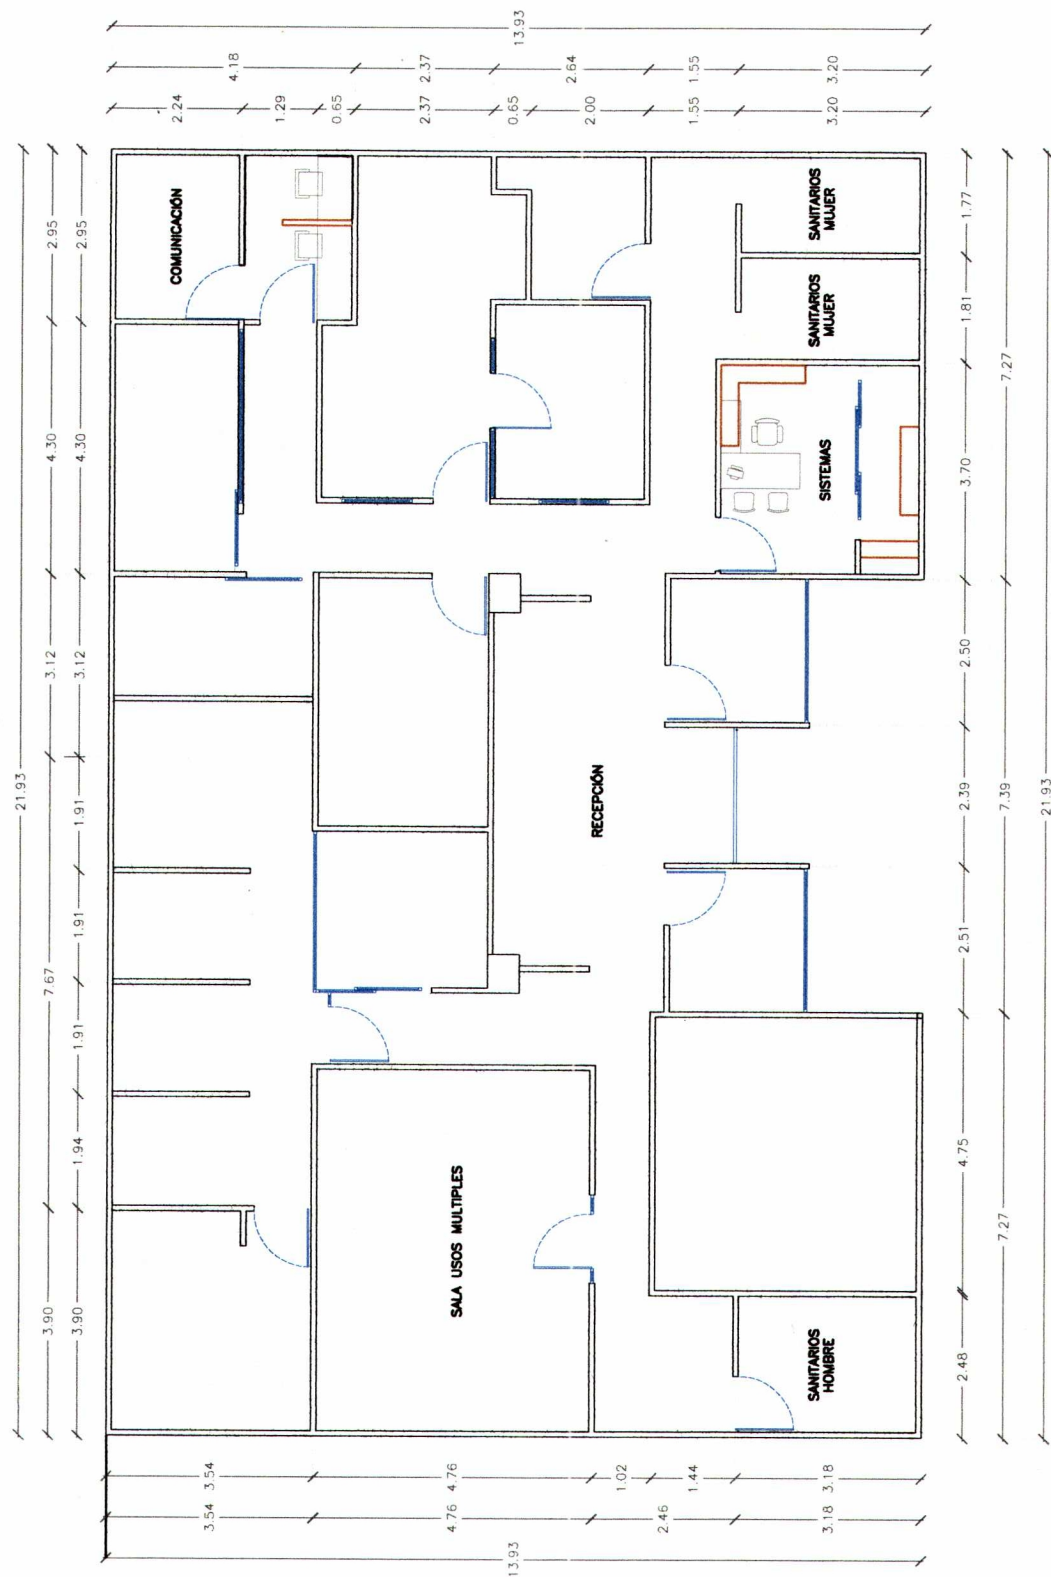

PROPUESTA PLANTA ARQUITECTÓNICA (OFICINAS SISTEMAS Y COMUNICACIÓN)

Gustav Sosa Chirfe

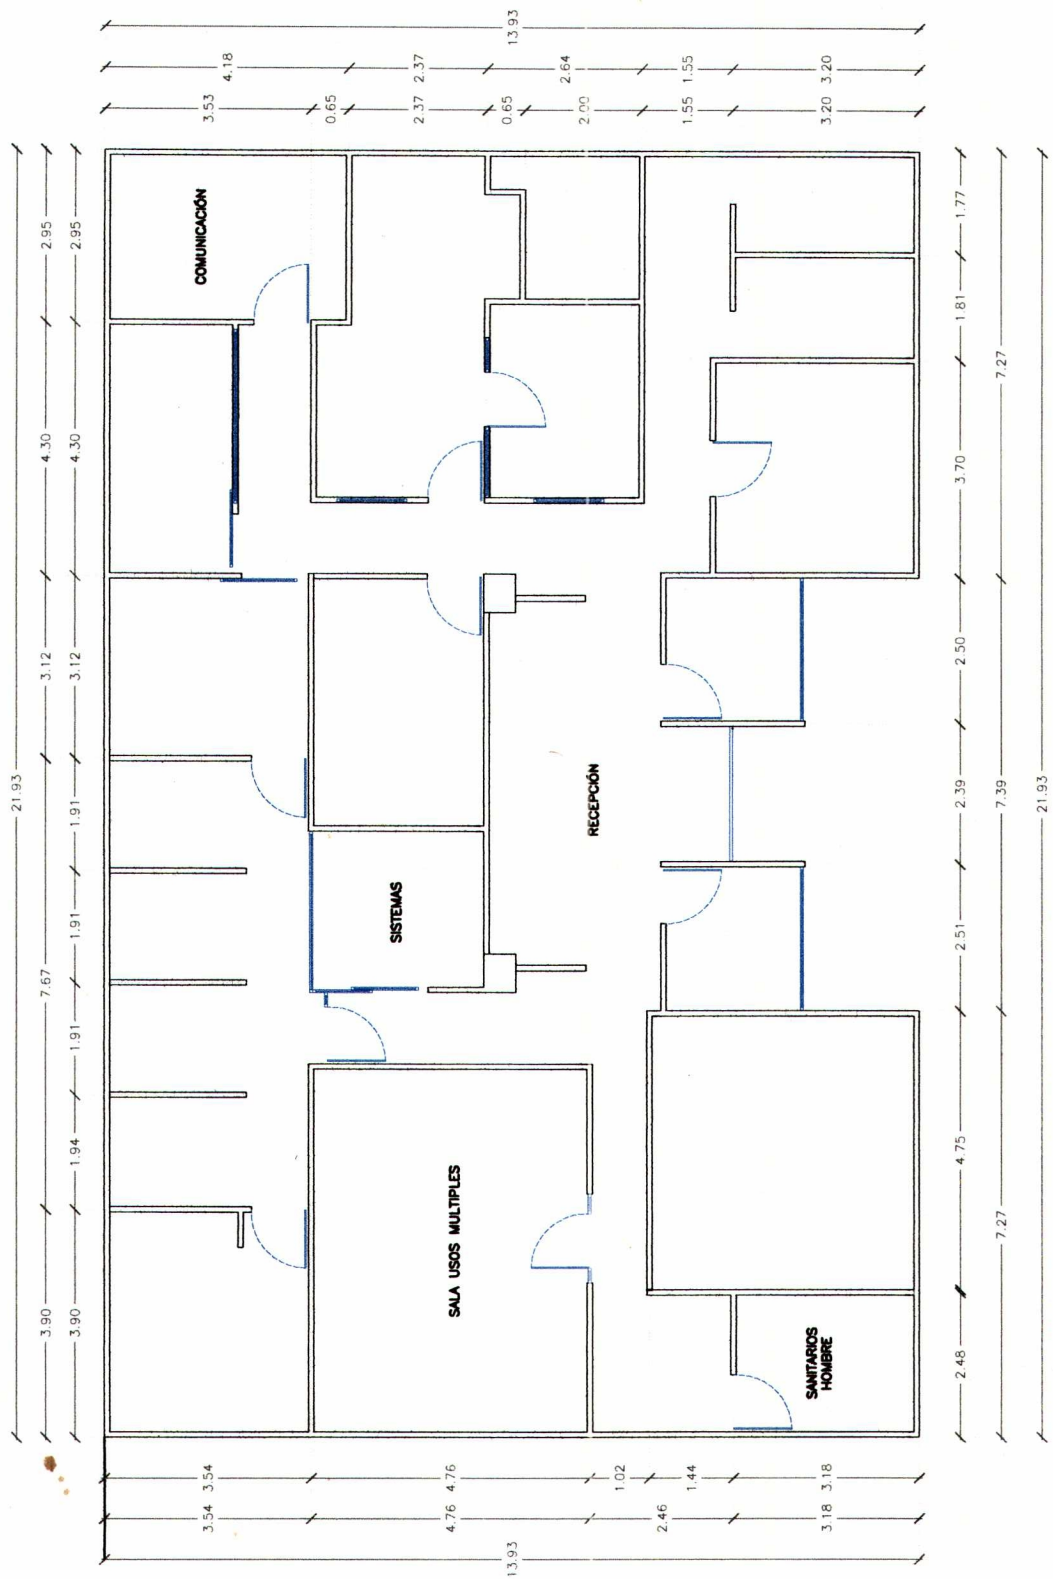

PLANTA ARQUITECTÓNICA ACTUAL
(OFICINAS SISTEMAS Y COMUNICACIÓN)



GASTELUM SERVICIOS DE LA CONSTRUCCION

ING. CHRISTIAN OMAR GASTELUM SANDOVAL

R.F.C. GASC-840323-RL8 CED. PROF. 6033423

INSTITUTO ELECTORAL DEL ESTADO DE SINALOA

PASEO NIÑOS HEROES #352 INT 2 COLONIA CENTRO C.P. 80000 CULIACAN, SINALOA

PRESUPUESTO

REMODELACION DE BODEGA EN INFONAVIT LAS FLORES

ARCHIVO EN BODEGA

		UNIDAD	CANTIDAD	PRECIO UNITARIO	IMPORTE
1	SUMINISTRO Y COLOCACION DE PERFIL 200 PARA SOPORTE DE MURO DE TABLAROCA	ML	48.00	\$250.00	\$12,000.00
2	ELABORACION DE MURO DE TABLAROCA A 2 CARAS DE 9 CMS DE ESPESOR INCLUYE MATERIAL Y MANO DE OBRA	M2	156.00	\$535.00	\$83,460.00
3	SUMINISTRO Y COLOCACION DE ESCALERA METALICA DE 4.5 MTS. DE LARAGA INCLUYE MATERAIL Y MANO DE OBRA E INSTALACION	PZA	1.00	\$22,350.00	\$22,350.00
4	SUMINISTRO Y COLOCACION DE MEZZANINE ARMABLE CON PERFLERIA Y LAMINA ANTIDERRAPANTE, TODO ES ATORNILLABLE INCLUYE:MATERIAL, PINTURA, MANO DE OBRA Y HERRAMIENTA	M2	60.00	\$1,400.00	\$84,000.00
5	SUMINISTRO Y COLOCACION DE LAMPARAS DE 2 X 39 WATS INCLUYE: CABLEADO Y REGISTROS, MATERIAL Y MANO DE OBRA	PZA	15.00	\$2,330.00	\$34,950.00
6	SUMINISTRO Y APLICACIÓN DE PINTURA VINILICA INCLUYE MATERIAL Y MANO DE OBRA	M2	400.00	\$70.00	\$28,000.00

SUB-TOTAL \$264,760.00

IVA \$42,361.60

TOTAL \$307,121.60

PERIODO


INICIO: 02/12/2019 TERMINO: 06/01/2020

Christian Omar Gastelum Sandoval

ING. CHRISTIAN OMAR GASTELUM SANDOVAL

Email: ing.gastelums@hotmail.com


CALLE CARLOS M. ESQUERRO No. 3543 COL. ADOLFO LOPEZ MATEOS CULIACAN, SINALOA TEL. (667) 175-6622

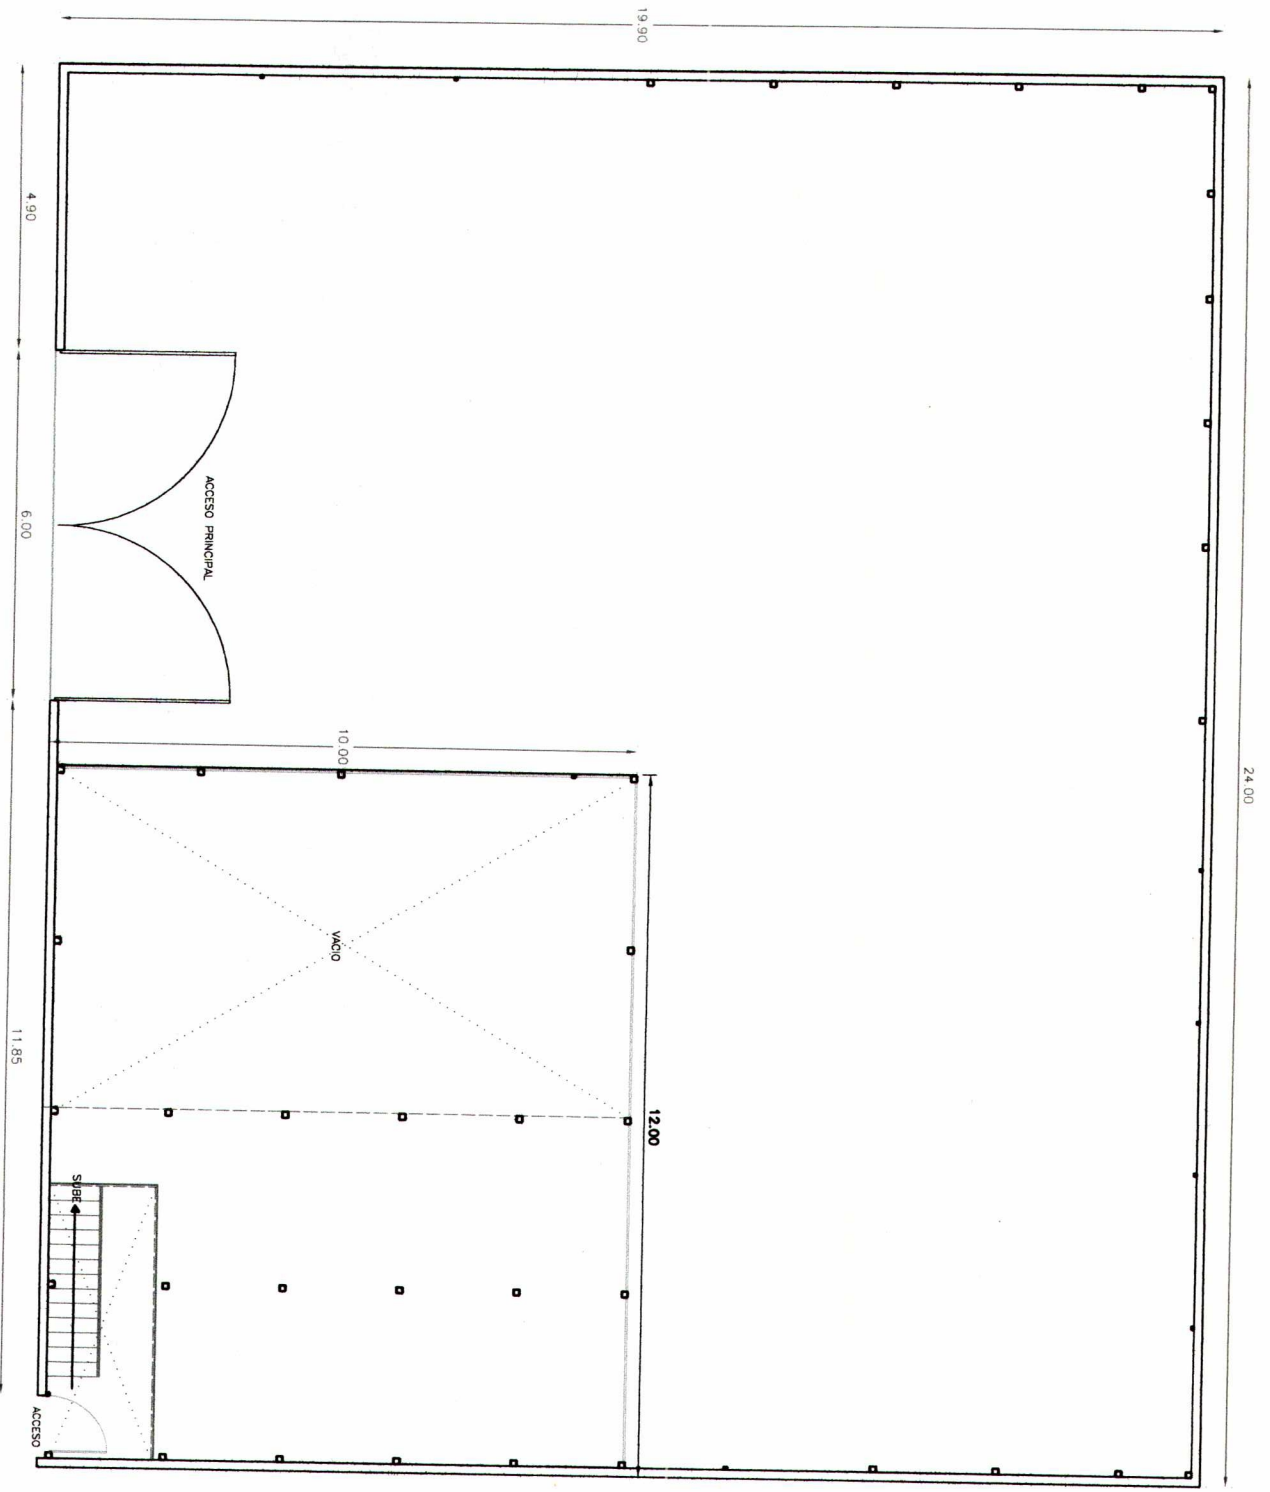

Gastón Sarda Christian


PLANTA ARQUITECTONICA BODEGA - MEZZANINE

Geistling and Christin

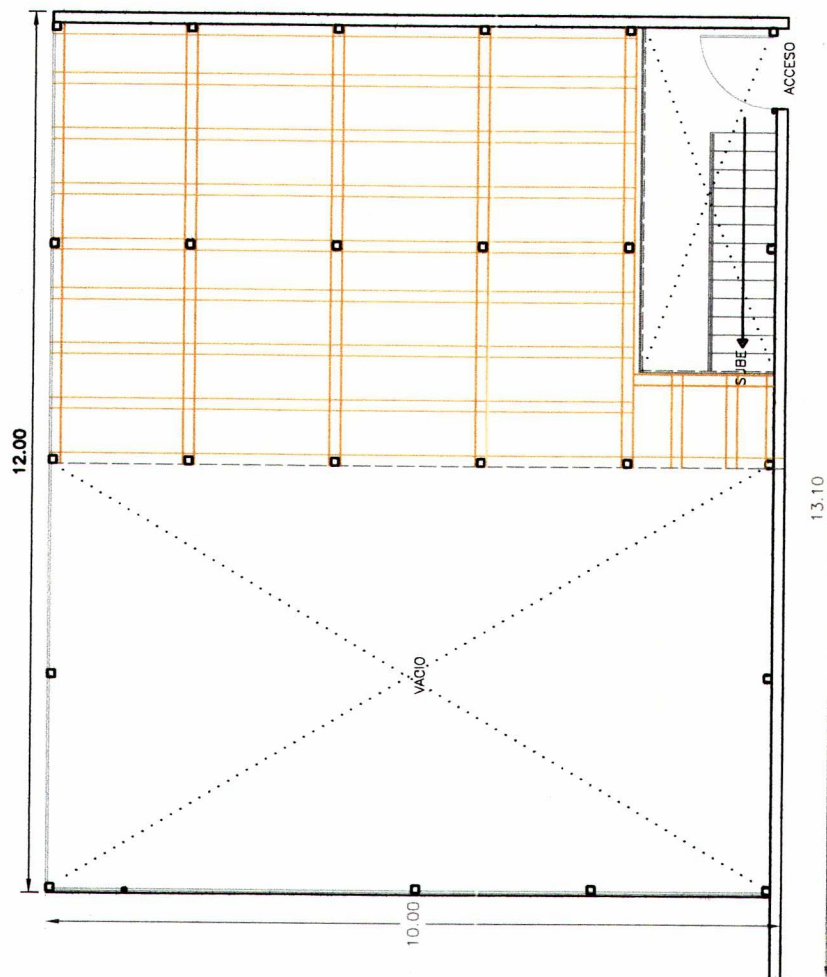


PLANTA ARQUITECTONICA MEZZANINE

Geoffrey S. Chandra

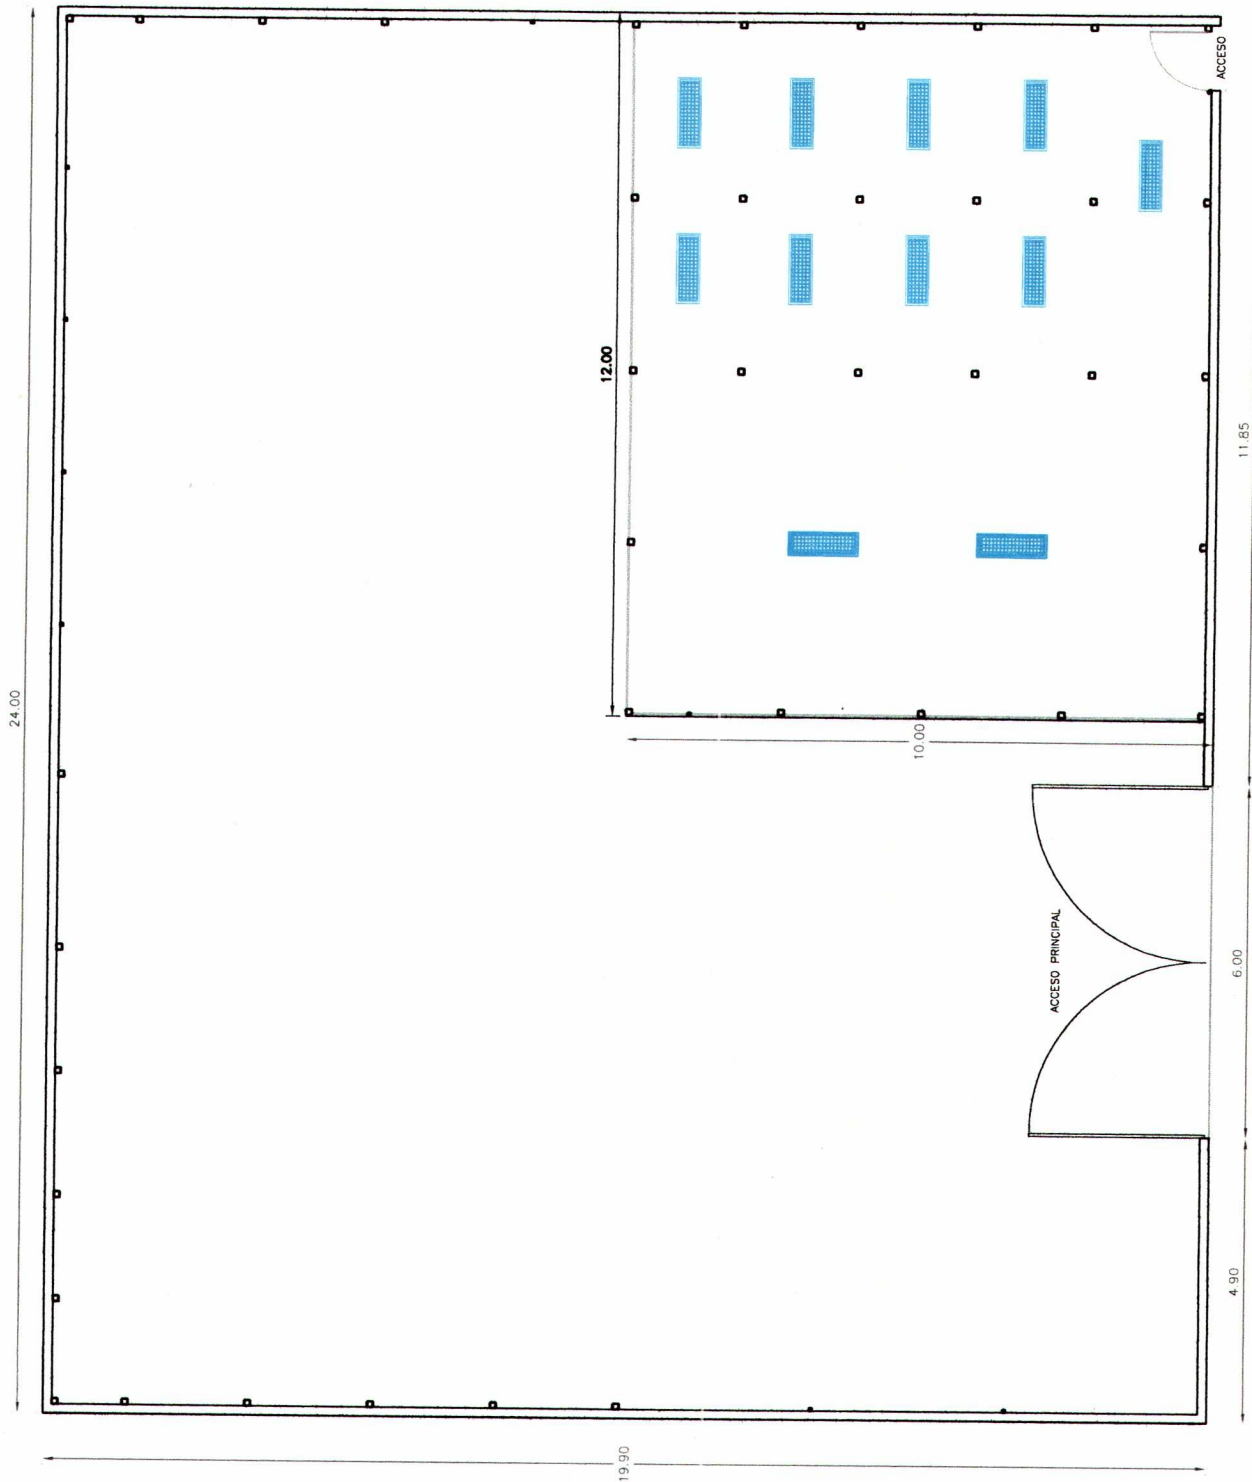

PLANTA ARQUITECTONICA BODEGA - MEZZANINE
ILUMINACION PLANTA BAJA

Geoffrey S and Chaffin

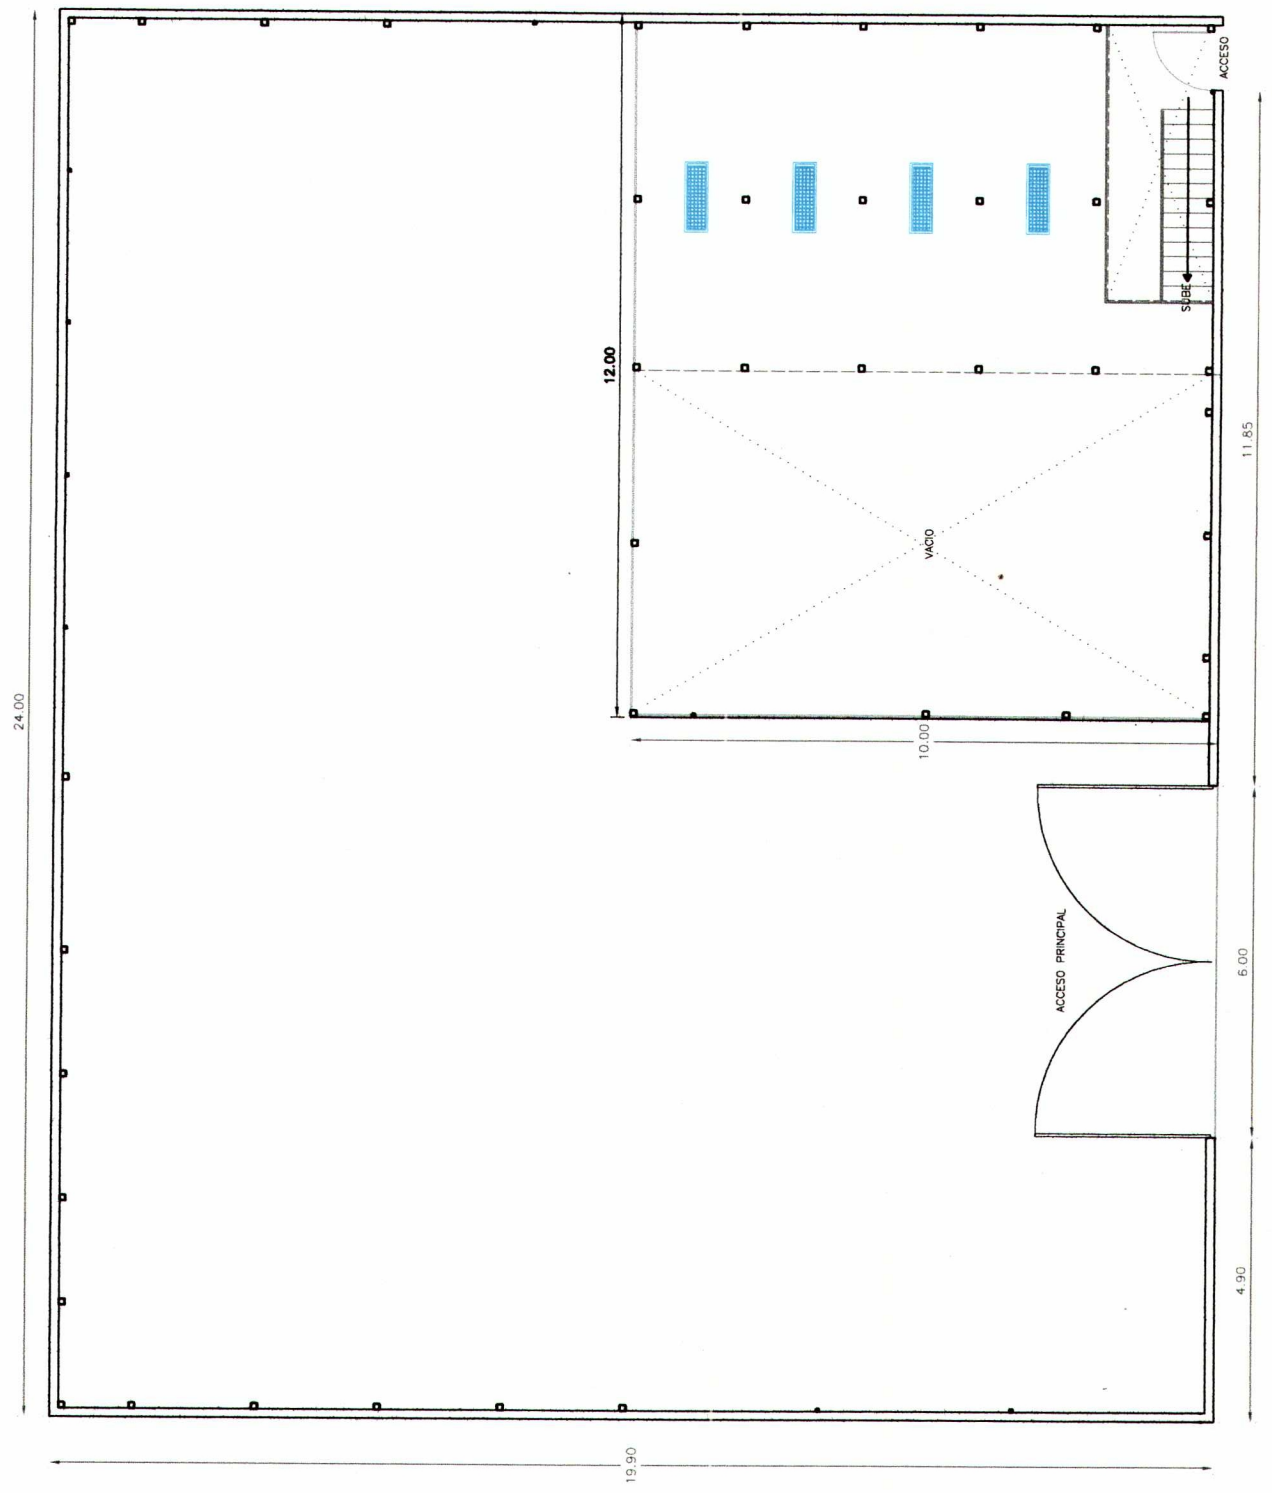

PLANTA ARQUITECTONICA BODEGA - MEZZANINE
ILUMINACION PLANTA ALTA