



Grupo Constructor PIVES

Proyectos de Infraestructura

INSTITUTO ELECTORAL DEL ESTADO DE SINALOA

PASEO NIÑOS HEROES #352 INT 2 COLONIA CENTRO C.P. 80000 CULIACAN, SINALOA

PRESUPUESTO

OFICINAS DEL INSTITUTO ELECTORAL DEL ESTADO DE SINALOA

		PERIODO	INICIO: 02/12/2019	TERMINO: 09/01/2020
1	ELABORACION DE REPISAS DE TABLAROCA DE 30 CMS DE ANCHO INCLUYE MATERIAL Y MANO DE OBRA	ML	75	\$455.00 \$34,125.00
2	SUMINISTRO Y COLOCACION DE PUERTA DE CRISTAL CON MARCO DE ALUMINIO TIPO PESADO DE 90 X 210 CMS.	PZA	8.00	\$9,700.00 \$77,600.00
3	ELABORACION DE MUEBLE DE TABLAROCA DE 1.00 MTS DE ANCHO POR 1.20 DE ALTO INCLUYE MATERIAL Y MANO DE OBRA	PZA	16.00	\$3,050.00 \$48,800.00
4	ELABORACION DE MURO DE TABLAROCA A 2 CARAS CON AISLANTE DE RUIDO DE 9 CMS DE ESPESOR INCLUYE MATERIAL Y MANO DE OBRA	M2	167.00	\$575.00 \$96,025.00
5	INSTALACION ELECTRICA PARA CONTACTOS Y APAGADORES INCLUYE MATERIAL, MANO DE OBRA Y HERRAMIENTA	SAL	78.00	\$955.00 \$74,490.00
6	DEMOLICION Y RETIRO DE ESCOMBROS HASTA BASURON MUNICIPAL INCLUYE DEMOLER, BAJAR A PALNTA BAJA, CARGA A CAMION Y TRASLADAO	LOTE	3.00	\$9,400.00 \$28,200.00
7	SUMINISTRO E INSTALACION DE EQUIPO DE AIRE ACONDICIONADO DE 1 TON. MARCA MIRAGE INCLUYE INSTALACION BASICA TUBERIA PARA DRENAJE ALIMENTACION ELECTRICA INTERRUPTOR TERMOMAGNETICO	PZA	6.00	\$9,700.00 \$58,200.00
8	DEMOLICION DE CANCELERIA DE ALUMINIO INCLUYE MANO DE OBRA Y HERRAMIENTA	PZA	6.00	\$4,250.00 \$25,500.00
9	SUMINISTRO Y APLICACIÓN DE PINTURA VINILICA INCLUYE MATERIAL Y MANO DE OBRA	M2	465.00	\$65.00 \$30,225.00
10	SUMINISTRO Y COLOCACION DE LUMINARIAS DE 60 X 60 CMS INCLUYE LAMPARA Y MANO DE OBRA	PZA	7.00	\$2,550.00 \$17,850.00
11	LIMPIEZA DEL AREA TRABAJO	LOTE	6.00	\$2,540.00 \$15,240.00


SUB-TOTAL \$506,255.00
IVA \$81,000.80
TOTAL \$587,255.80

ING. GUADALUPE DE JESUS GAXIOLA ROCHA

\$506,255.00
81,087.50
269,640.00
\$856,982.50

Constituyente Pastor Rouaix #3580 Col. Adolfo López Mateos C.P. 80190 Culiacán de Rosales, Sin.

R.F.C GARG20920IA3 Cel. (667) 7-30-37-18, E-mail: grupo_pives@hotmail.com

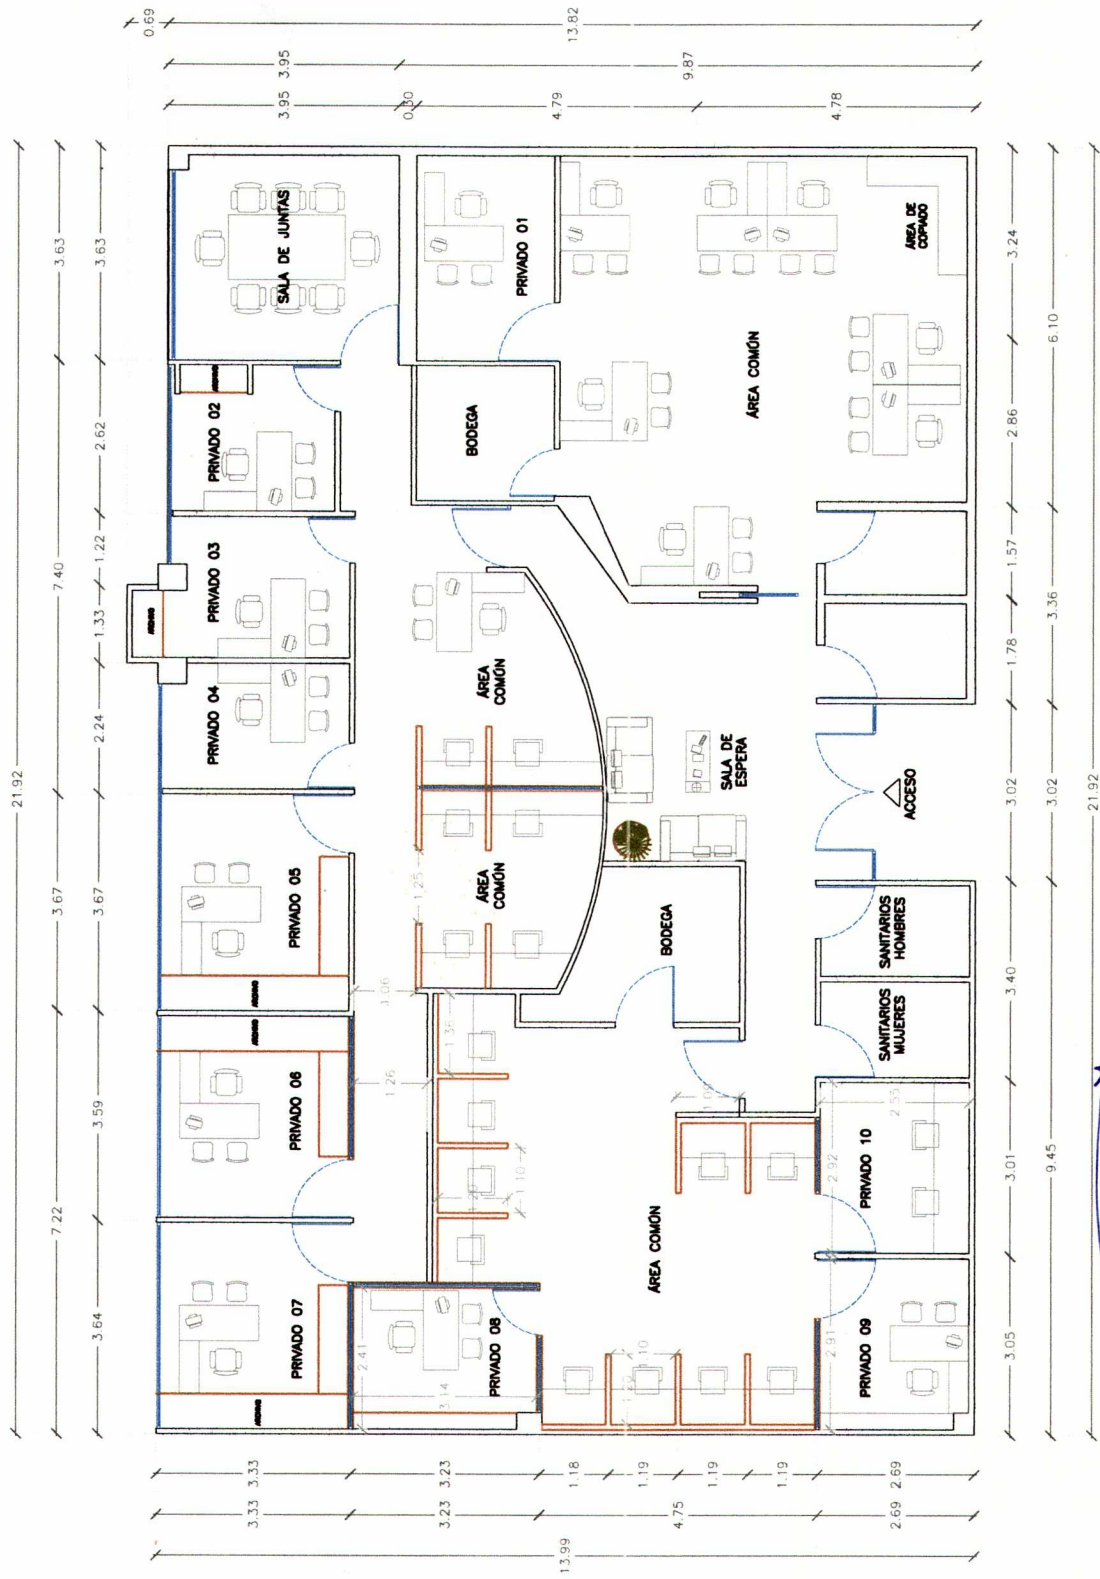

PLANTA ARQUITECTONICA PROPUESTA
(OFICINAS DE CONSEJEROS, PARTICIPACION CIUDADANA Y ADMINISTRACION)

[Signature]



Grupo Constructor PIVES

Proyectos de Infraestructura

INSTITUTO ELECTORAL DEL ESTADO DE SINALOA

PASEO NIÑOS HEROES #352 INT 2 COLONIA CENTRO C.P. 80000 CULIACAN, SINALOA

PRESUPUESTO

OFICINAS DEL INSTITUTO ELECTORAL DEL ESTADO DE SINALOA

PERIODO

INICIO: 02/12/2019

TERMINO: 09/01/2020

AREA DE SISTEMAS


		UNIDAD	CANTIDAD	PRECIO UNITARIO	IMPORTE
1	ELABORACION DE REPISAS SEGÚN PROYECTO	PZA	9.00	\$1,100.00	\$9,900.00
2	ELABORACION DE MURO DE TABLAROCA A 2 CARAS CON AISLANTE DE RUIDO DE 9 CMS DE ESPESOR INCLUYE MATERIAL Y MANO DE OBRA	M2	9.00	\$750.00	\$6,750.00
3	RETIRO DE PUERTA, MUEBLES DE TABLAROCA Y MURO DE TABLAROCA INCLUYE DESMONTAJE Y RETIRARLO FUERA DE LA OBRA	LOTE	1.00	\$3,000.00	\$3,000.00
4	SUMINISTRO Y COLOCACION DE PUERTA DE CRISTAL CON MARCO DE ALUMINIO TIPO PESADO DE 90 X 210 CMS.	PZA	1.00	\$11,000.00	\$11,000.00
5	INSTALACION ELECTRICA PARA CONTACTOS Y APAGADORES INCLUYE MATERIAL, MANO DE OBRA Y HERRAMIENTA	SAL	7.00	\$1,000.00	\$7,000.00
6	SUMINISTRO Y APLICACIÓN DE PINTURA VINILICA MARCA BERELINTE O SIMILAR INCLUYE MATERIAL Y MANO DE OBRA	M2	48.00	\$80.00	\$3,840.00
7	SUMINISTRO Y COLOCACION DE LUMINARIAS DE 60 X 60 CMS INCLUYE LAMPARA Y MANO DE OBRA	PZA	2.00	\$3,200.00	\$6,400.00

AREA DE COMUNICACIÓN


1	ELABORACION DE MURO DE TABLAROCA A 2 CARAS CON AISLANTE DE RUIDO DE 9 CMS DE ESPESOR INCLUYE MATERIAL Y MANO DE OBRA	M2	7.00	\$580.00	\$4,060.00
2	SUMINISTRO Y COLOCACION DE PUERTA DE CRISTAL CON MARCO DE ALUMINIO TIPO PESADO DE 90 X 210 CMS.	PZA	1.00	\$9,550.00	\$9,550.00
3	ELABORACION DE MUEBLE DE TABLAROCA DE 1.00 MTS DE ANCHO POR 1.20 DE ALTO INCLUYE MATERIAL Y MANO DE OBRA	PZA	2.00	\$2,800.00	\$5,600.00
4	INSTALACION ELECTRICA PARA CONTACTOS Y APAGADORES INCLUYE MATERIAL, MANO DE OBRA Y HERRAMIENTA	SAL	6.00	\$1,200.00	\$7,200.00
5	SUMINISTRO Y COLOCACION DE LUMINARIAS DE 60 X 60 CMS INCLUYE LAMPARA Y MANO DE OBRA	PZA	1.00	\$3,300.00	\$3,300.00
6	SUMINISTRO Y APLICACIÓN DE PINTURA VINILICA MARCA BERELINTE O SIMILAR INCLUYE MATERIAL Y MANO DE OBRA	M2	46.50	\$75.00	\$3,487.50

SUB-TOTAL \$81,087.50
IVA \$12,974.00
TOTAL \$94,061.50

ING. GUADALUPE DE JESUS GAXIOLA ROCHA

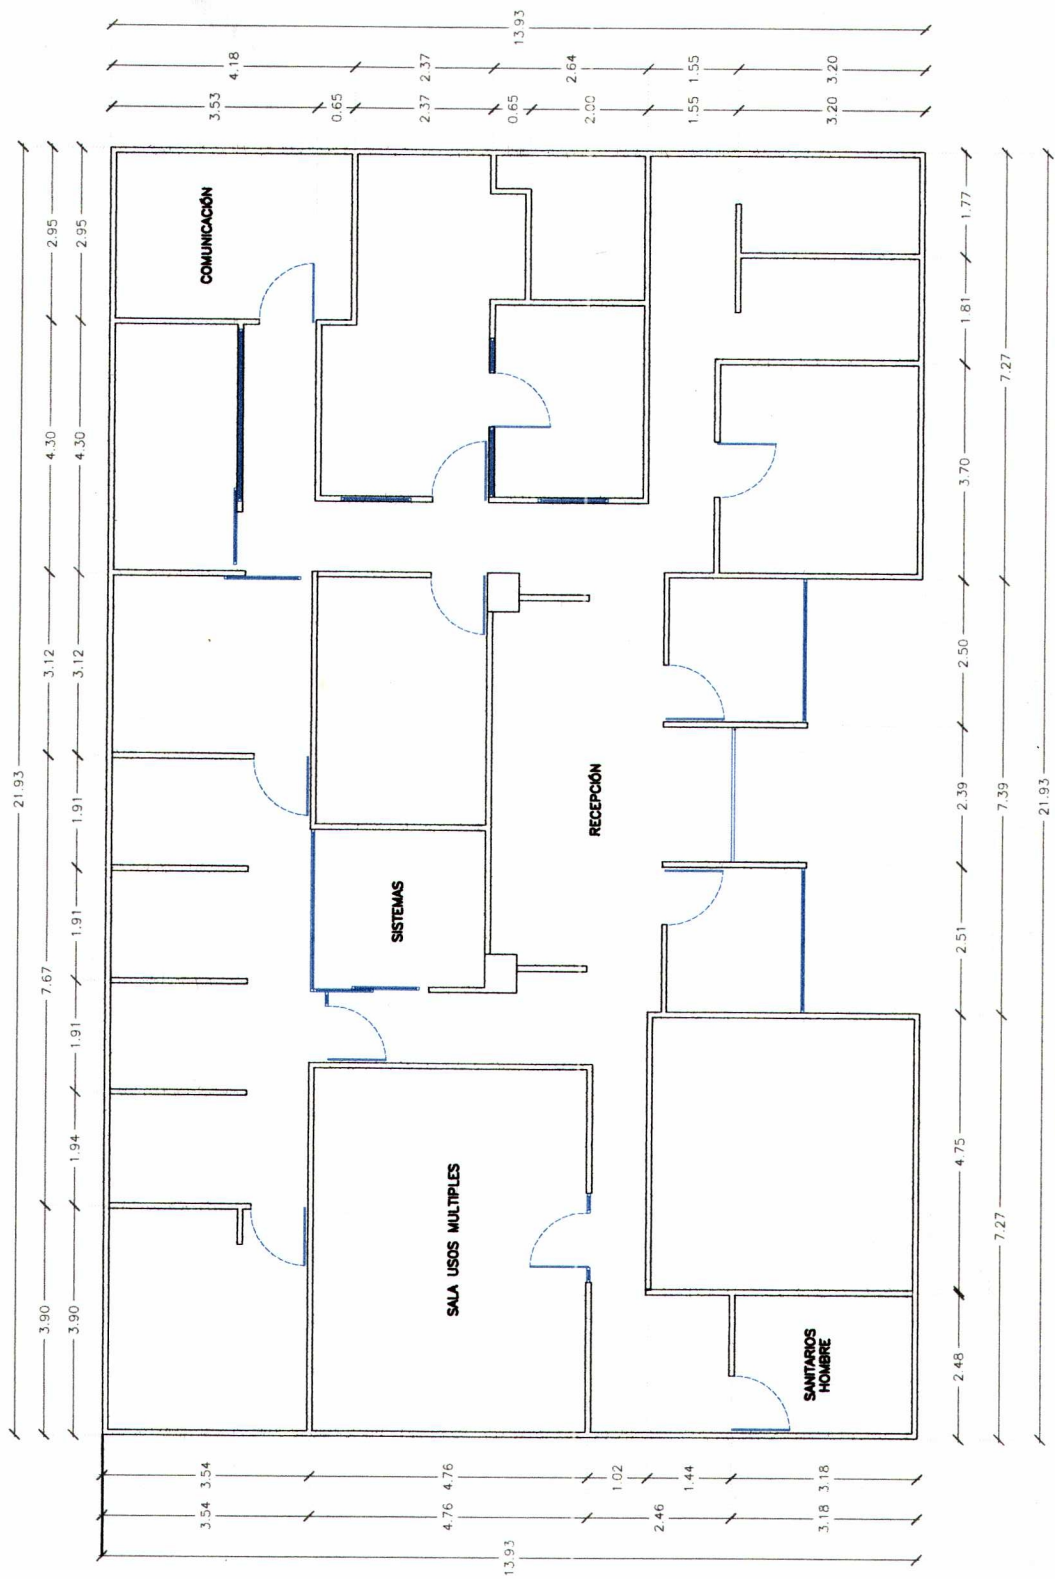

PLANTA ARQUITECTONICA ACTUAL
(OFICINAS SISTEMAS Y COMUNICACIÓN)

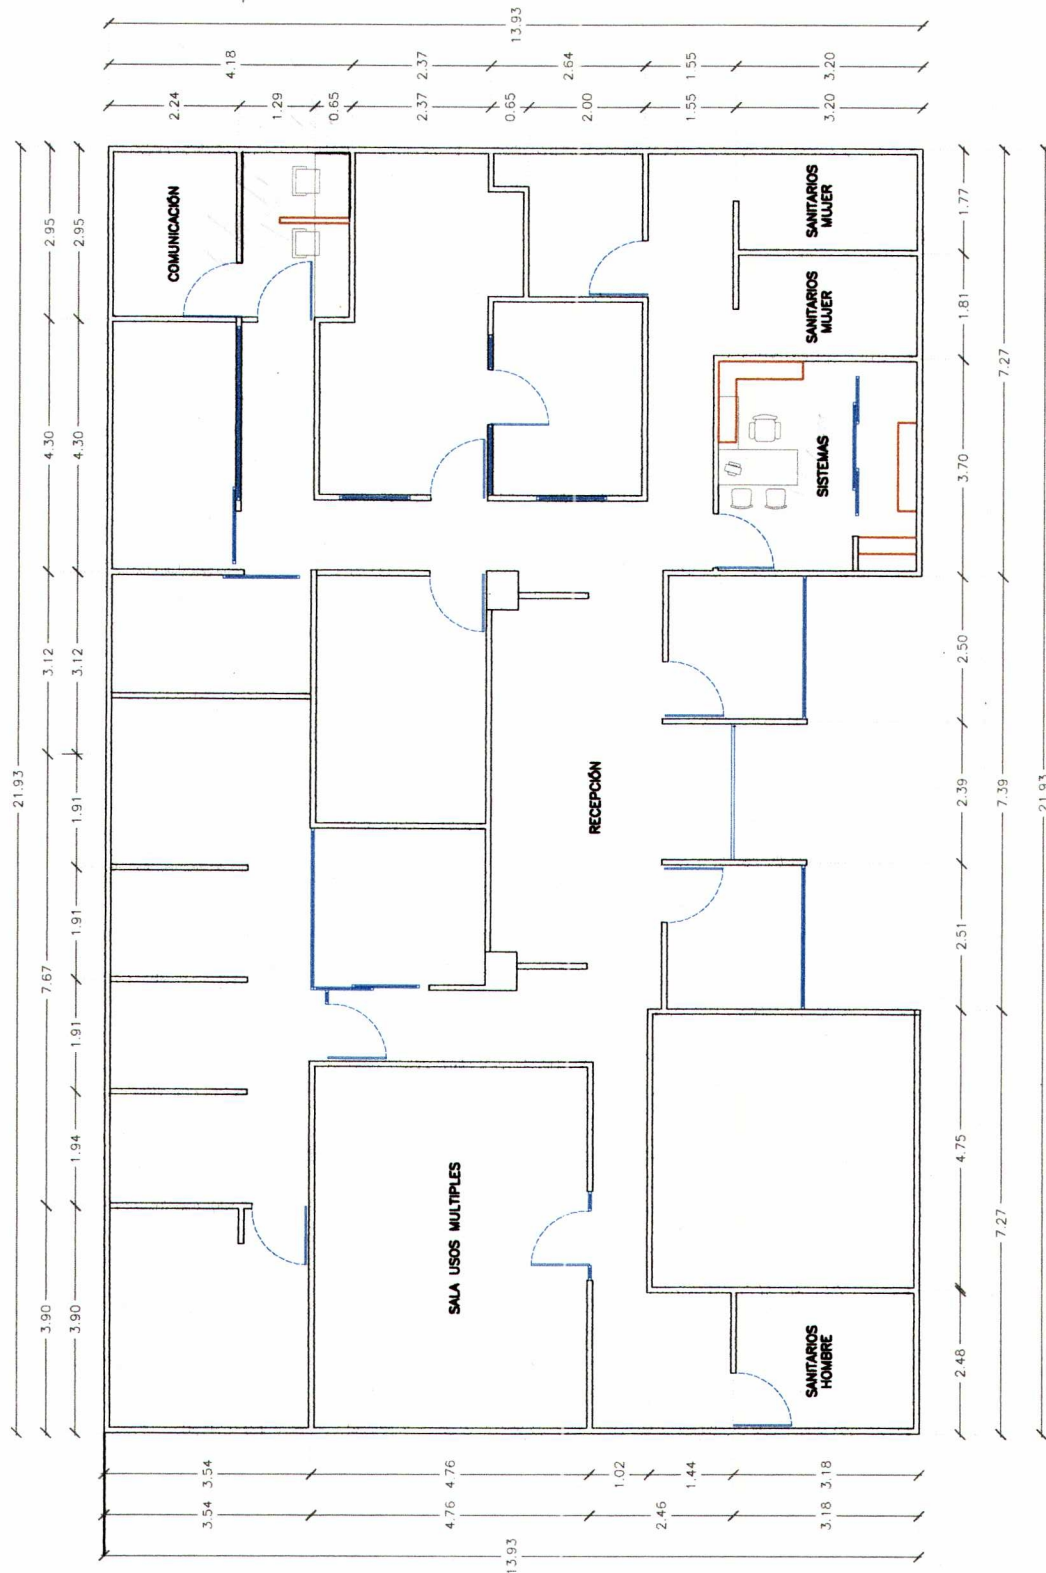

[Handwritten signature]

PROPUESTA PLANTA ARQUITECTÓNICA (OFICINAS SISTEMAS Y COMUNICACIÓN)



Grupo Constructor PIVES

Proyectos de Infraestructura

INSTITUTO ELECTORAL DEL ESTADO DE SINALOA

PASEO NIÑOS HEROES #352 INT 2 COLONIA CENTRO C.P. 80000 CULIACAN, SINALOA

PRESUPUESTO


OFICINAS DEL INSTITUTO ELECTORAL DEL ESTADO DE SINALOA

		PERIODO	INICIO: 02/12/2019	TERMINO: 09/01/2020
1	ELABORACION DE MURO DE TABLAROCA A 2 CARAS DE 9 CMS DE ESPESOR INCLUYE MATERIAL Y MANO DE OBRA	M2	156.00	\$535.00 \$83,460.00
2	SUMINISTRO Y COLOCACION DE PERFIL 200 PARA SOPORTE DE MURO DE TABLAROCA	ML	48.00	\$260.00 \$12,480.00
3	SUMINISTRO Y COLOCACION DE LAMPARAS DE 2 X 39 WATS INCLUYE: CABLEADO Y REGISTROS, MATERIAL Y MANO DE OBRA	PZA	15.00	\$2,350.00 \$35,250.00
4	SUMINISTRO Y COLOCACION DE ESCALERA METALICA DE 4.5 MTS. DE LARAGA INCLUYE MATERAIL Y MANO DE OBRA E INSTALACION	PZA	1.00	\$22,450.00 \$22,450.00
5	SUMINISTRO Y COLOCACION DE MEZZANINE ARMABLE CON PERFILERIA Y LAMINA ANTIDERRAPANTE, TODO ES ATORNILLABLE INCLUYE:MATERIAL, PINTURA, MANO DE OBRA Y HERRAMIENTA	M2	60.00	\$1,500.00 \$90,000.00
6	SUMINISTRO Y APLICACIÓN DE PINTURA VINILICA INCLUYE MATERIAL Y MANO DE OBRA	M2	400.00	\$65.00 \$26,000.00


SUB-TOTAL \$269,640.00
IVA \$43,142.40
TOTAL \$312,782.40

ING. GUADALUPE DE JESUS GAXIOLA ROCHA

PLANTA ARQUITECTONICA BODEGA - MEZZANINE

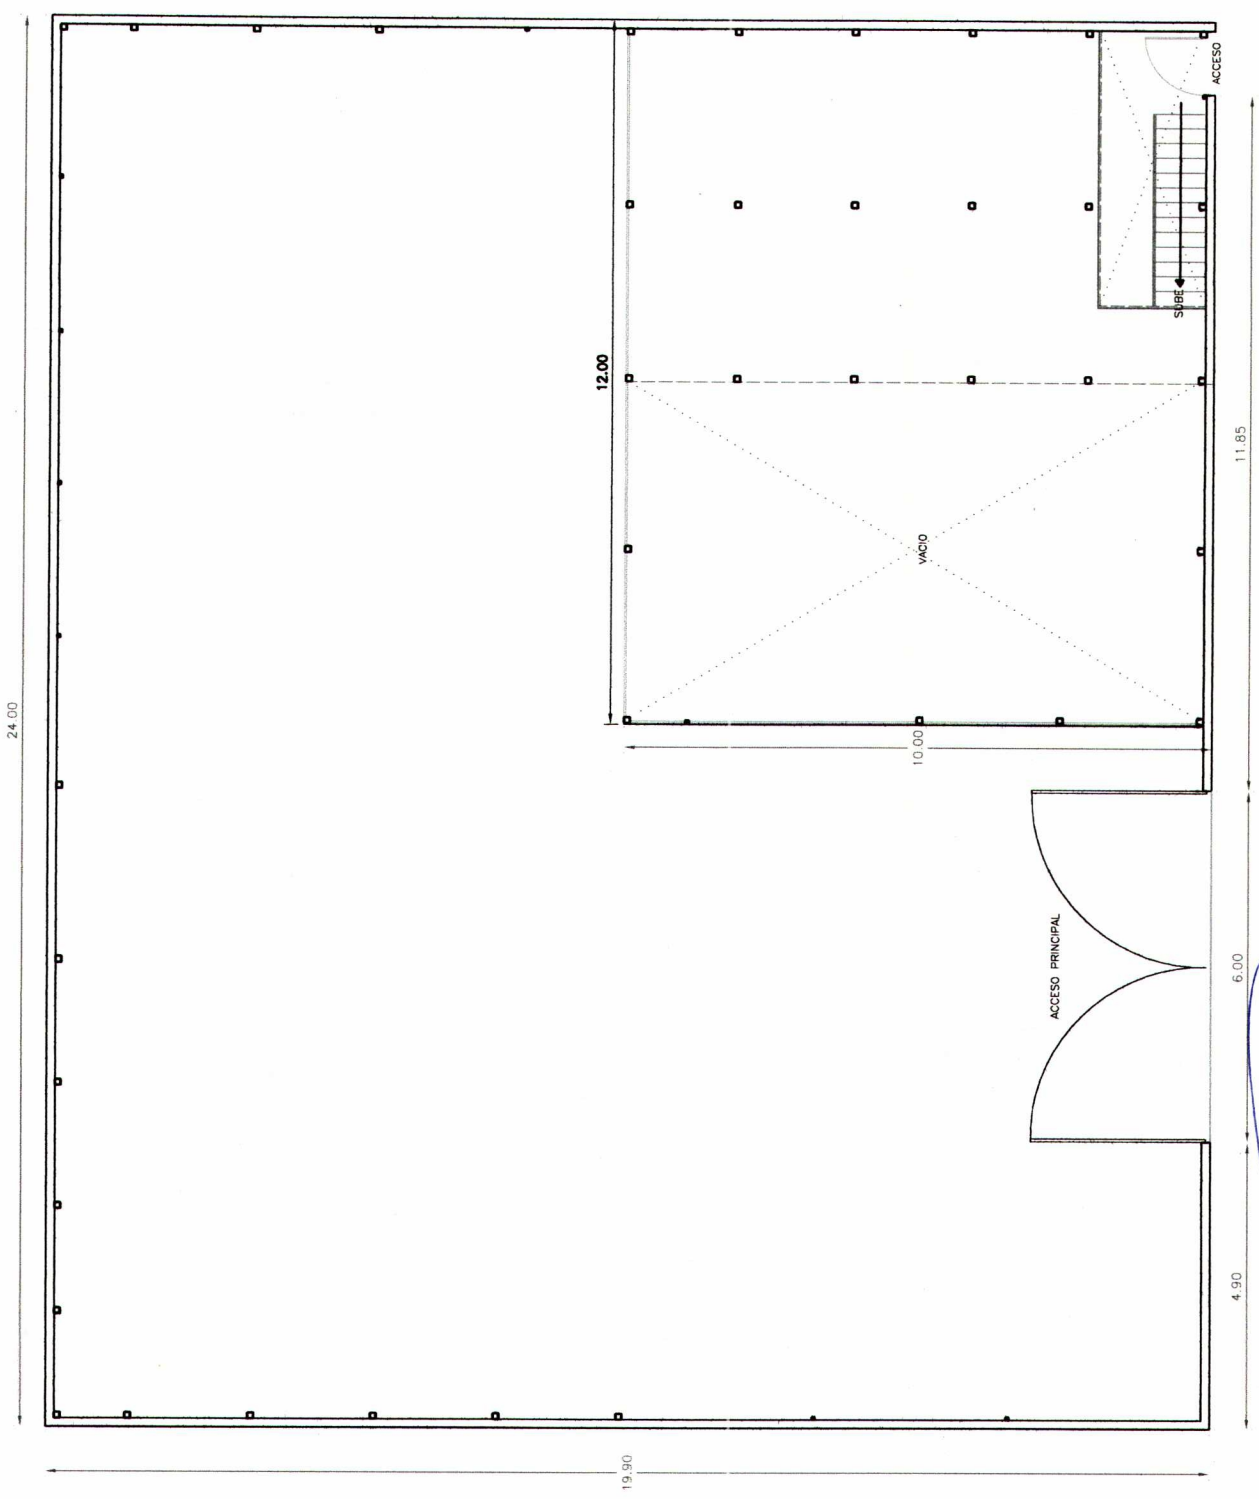

[Handwritten signature]

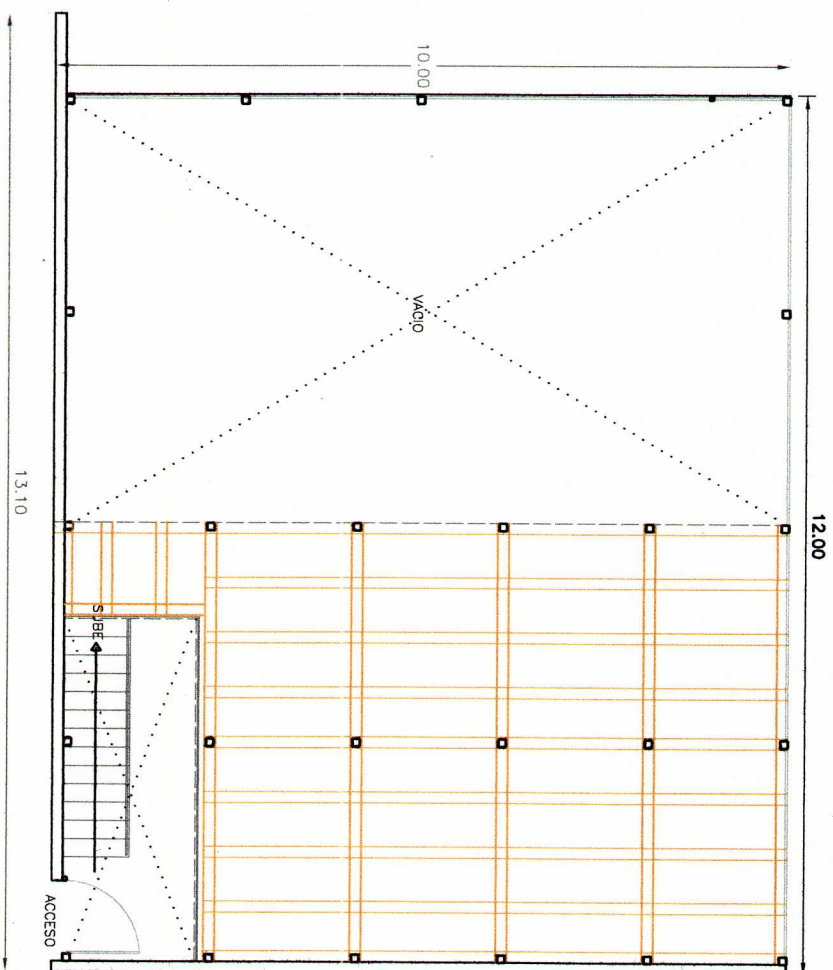

[Handwritten signature]

PLANTA ARQUITECTONICA MEZZANINE

24.00

19.90


4.90

6.00

10.00

12.00


11.85

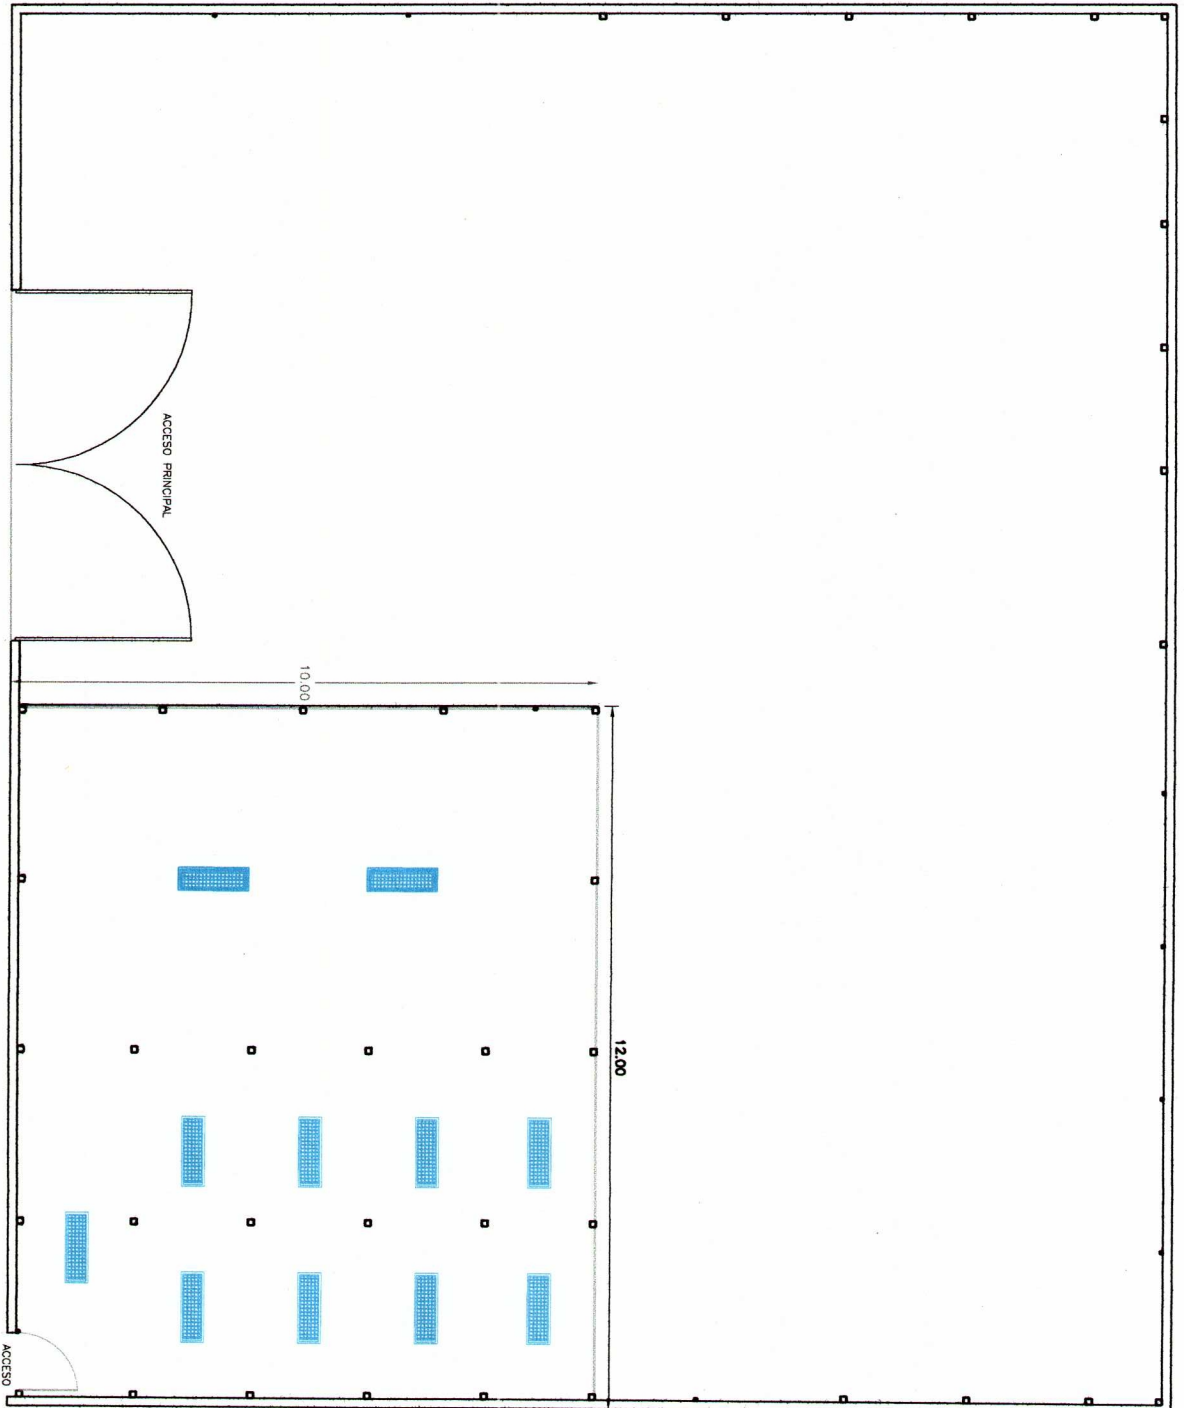

[Handwritten signature]

PLANTA ARQUITECTONICA BODEGA - MEZZANINE
ILUMINACION PLANTA BAJA

PLANTA ARQUITECTONICA BODEGA - MEZZANINE
ILUMINACION PLANTA ALTA

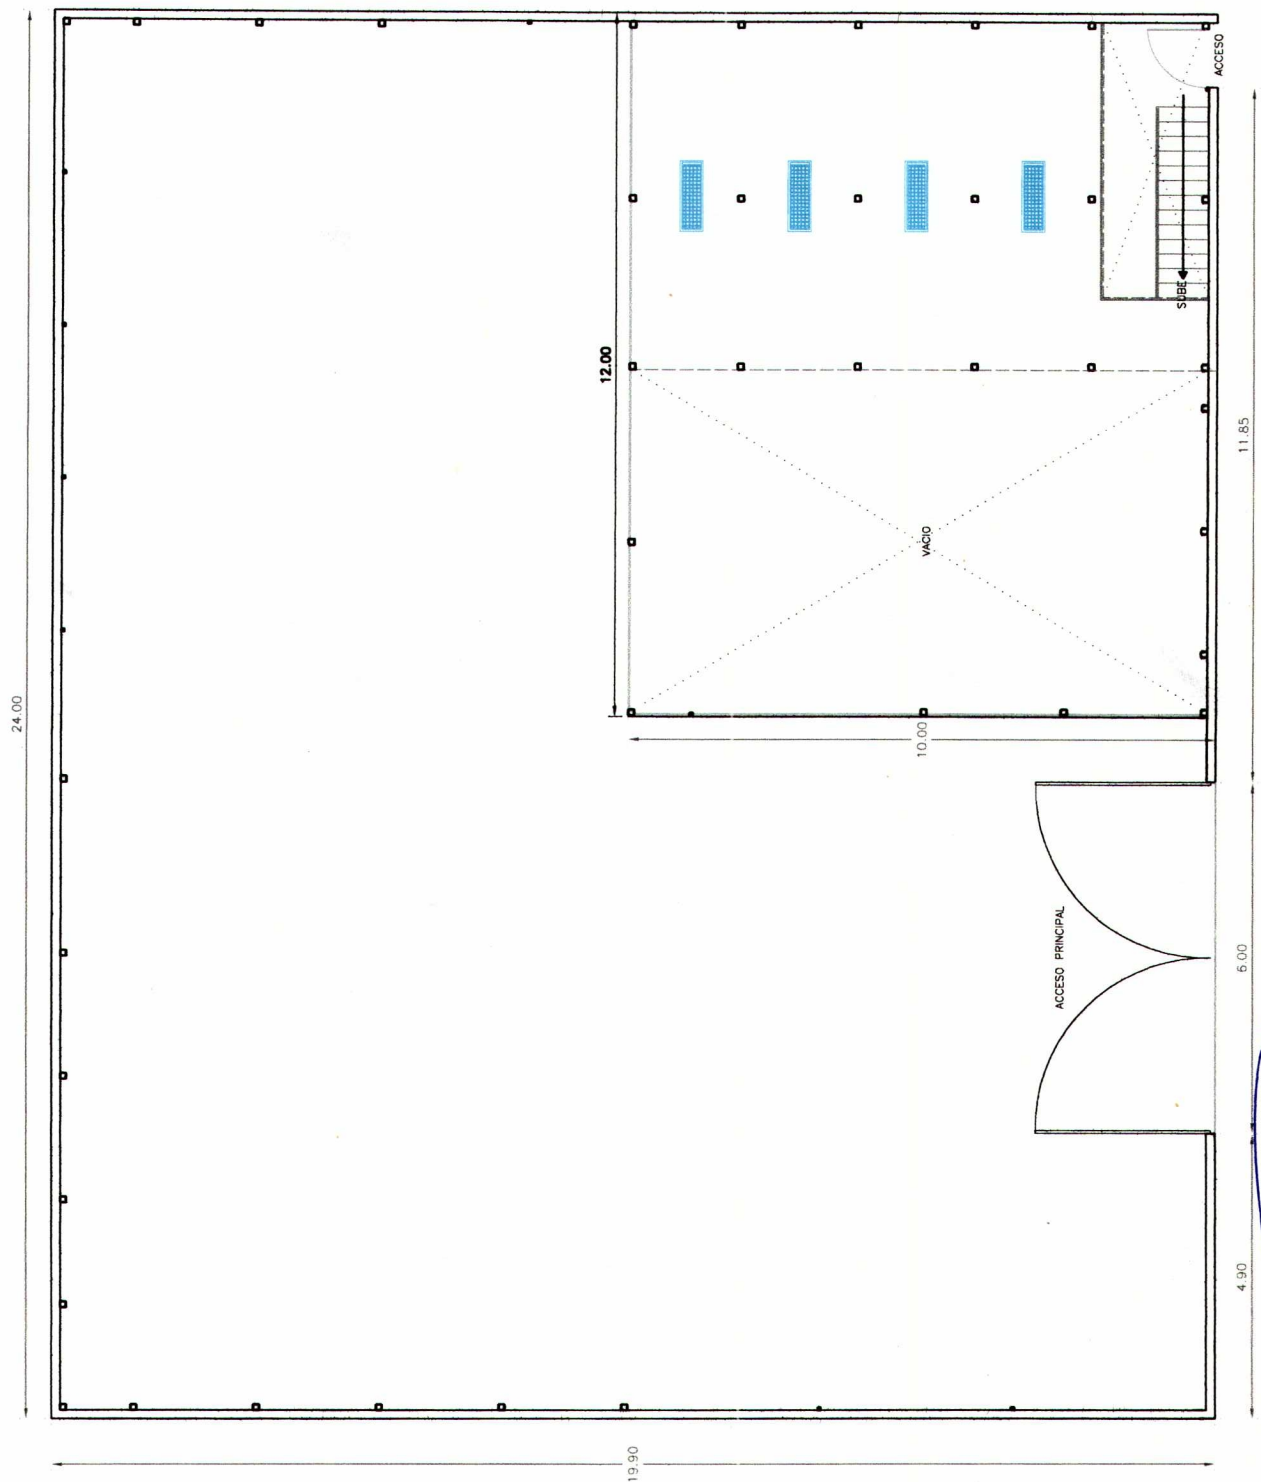

[Handwritten signature]